

المسقط الافقي للبيزمنت


مبنى

كاميرات المراقبة والتلفزيون للبيزمنت

Project number	1
Date	27/04/2022 12:50:56 م
Drawn by	Design Team
Checked by	Checker

CT100.B

Scale A2	1 : 100
----------	---------

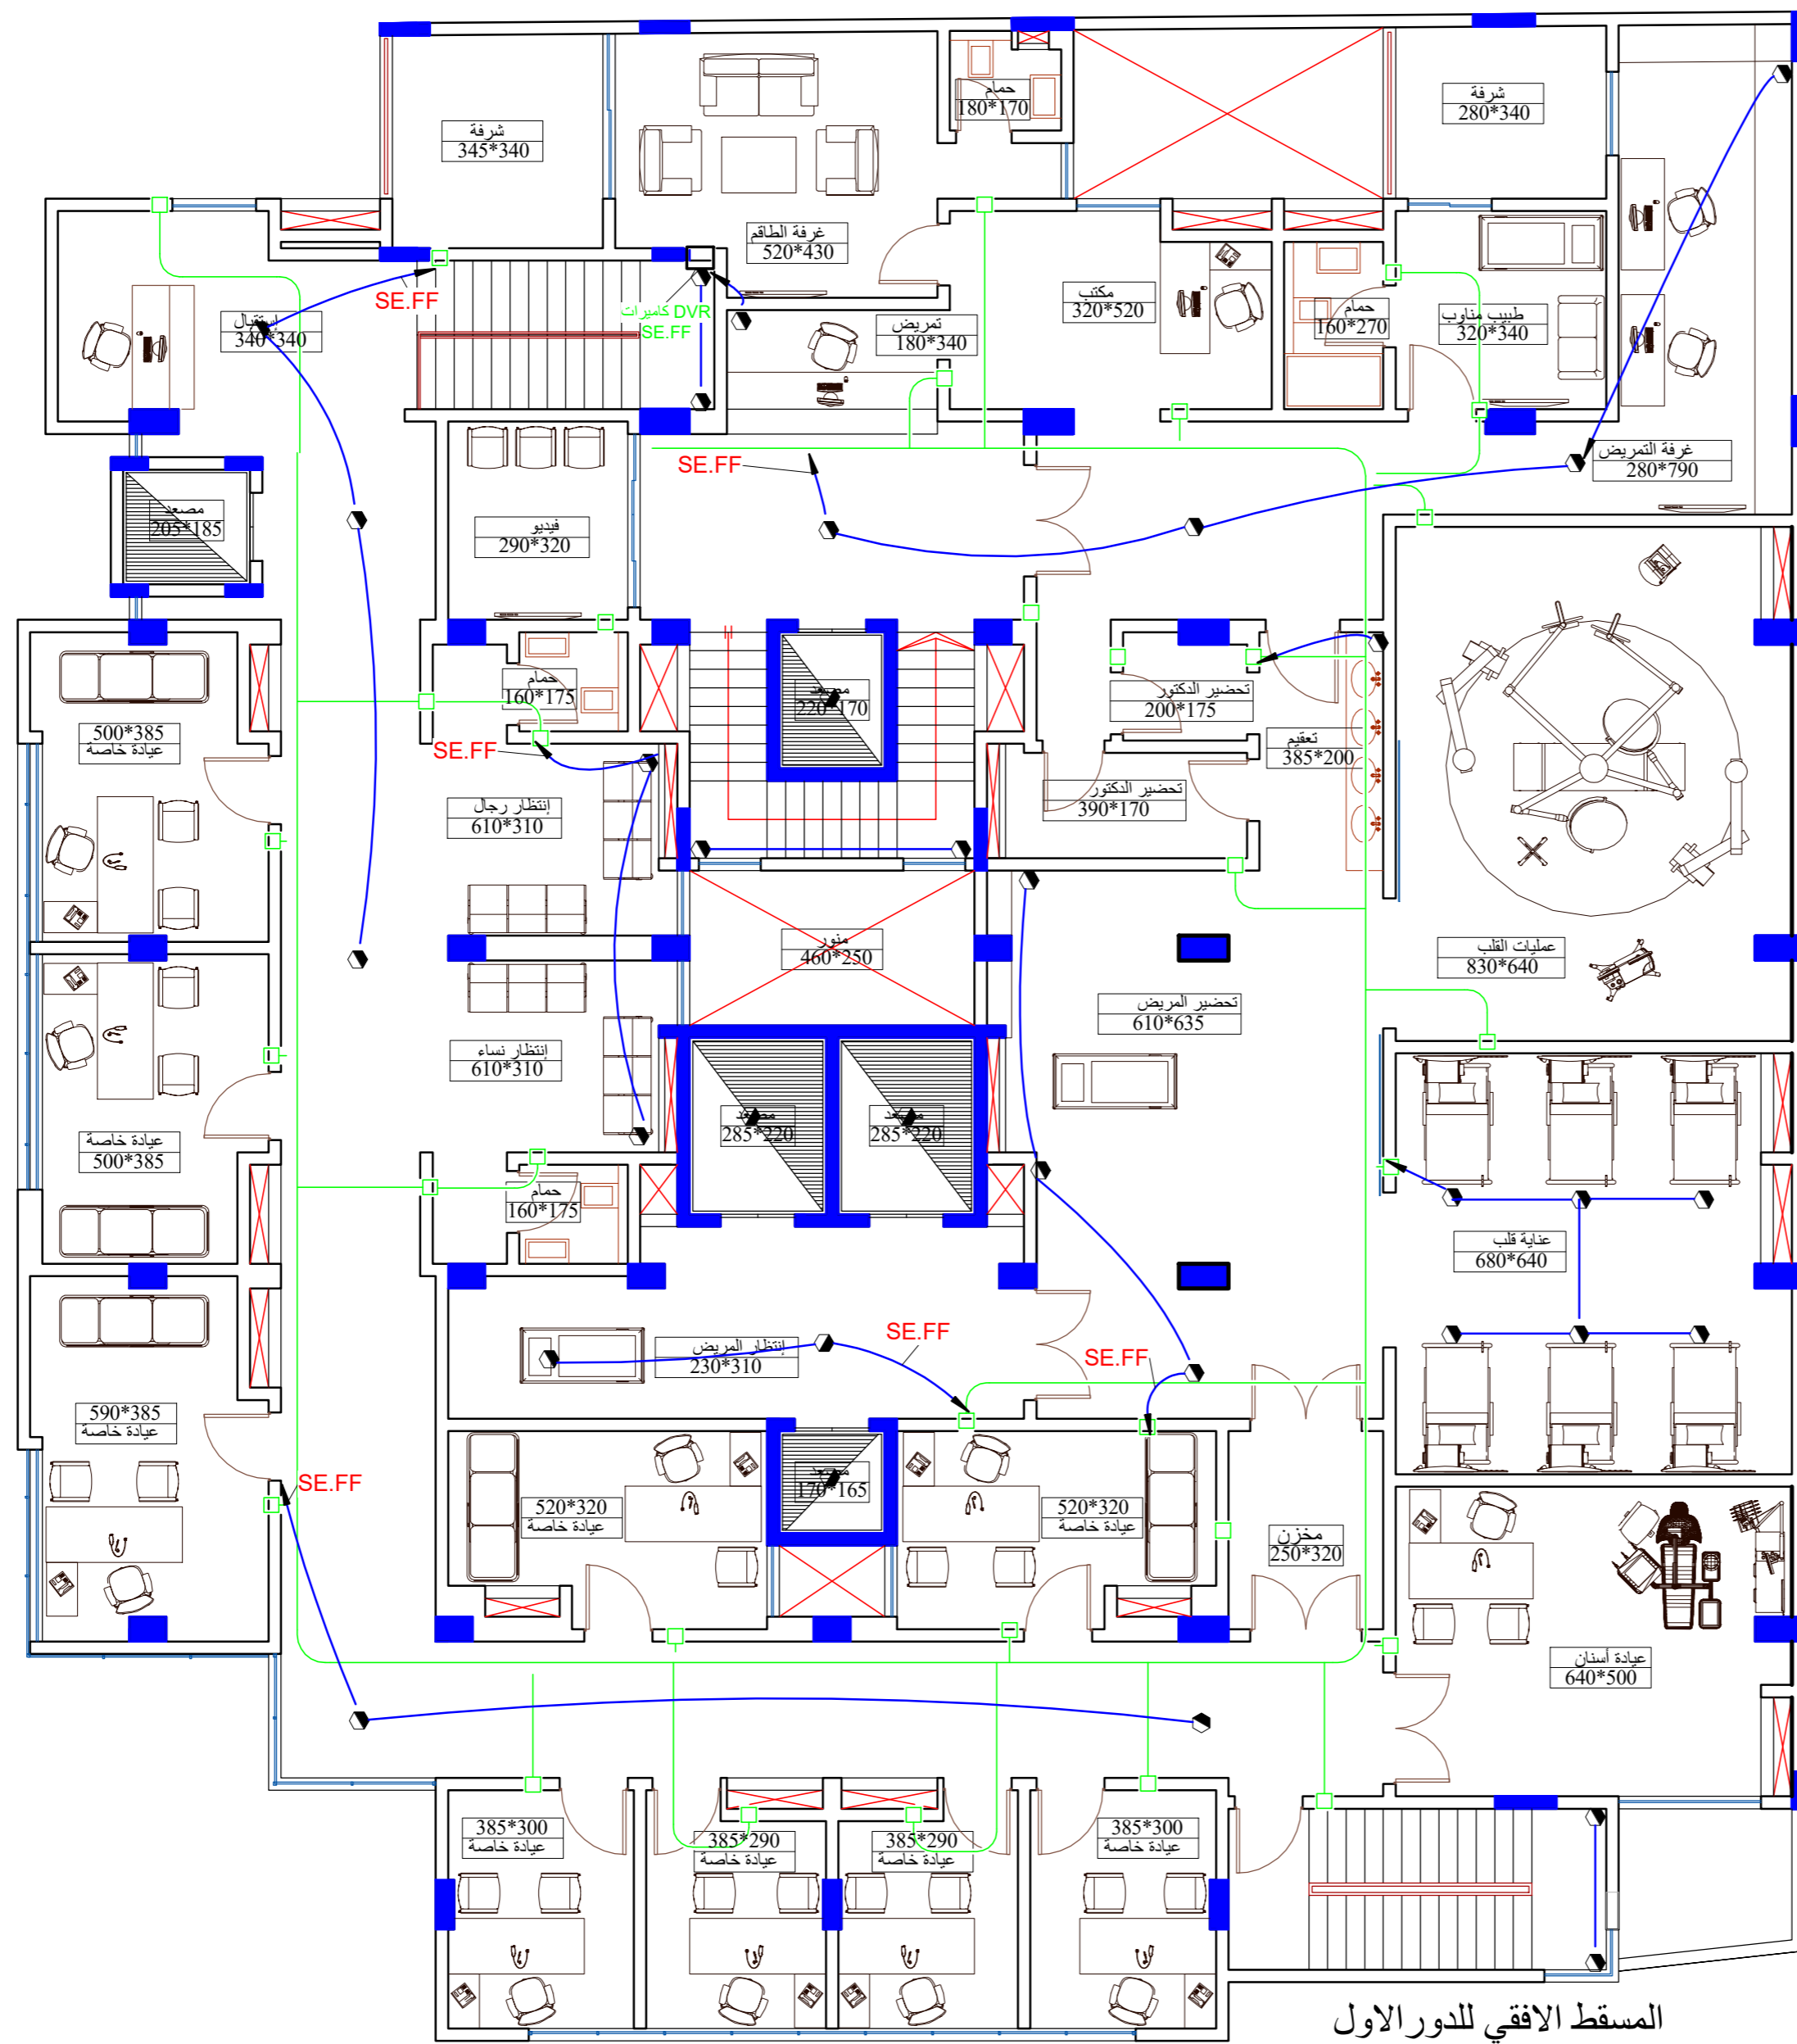


مبنى

كاميرات المراقبة والتلفزيون للطاقم
الأول

Project number	1
Date	27/04/2022 12:51:00 م
Drawn by	الجازوي
Checked by	الابتكار

CT101

Scale A2	1 : 100
----------	---------

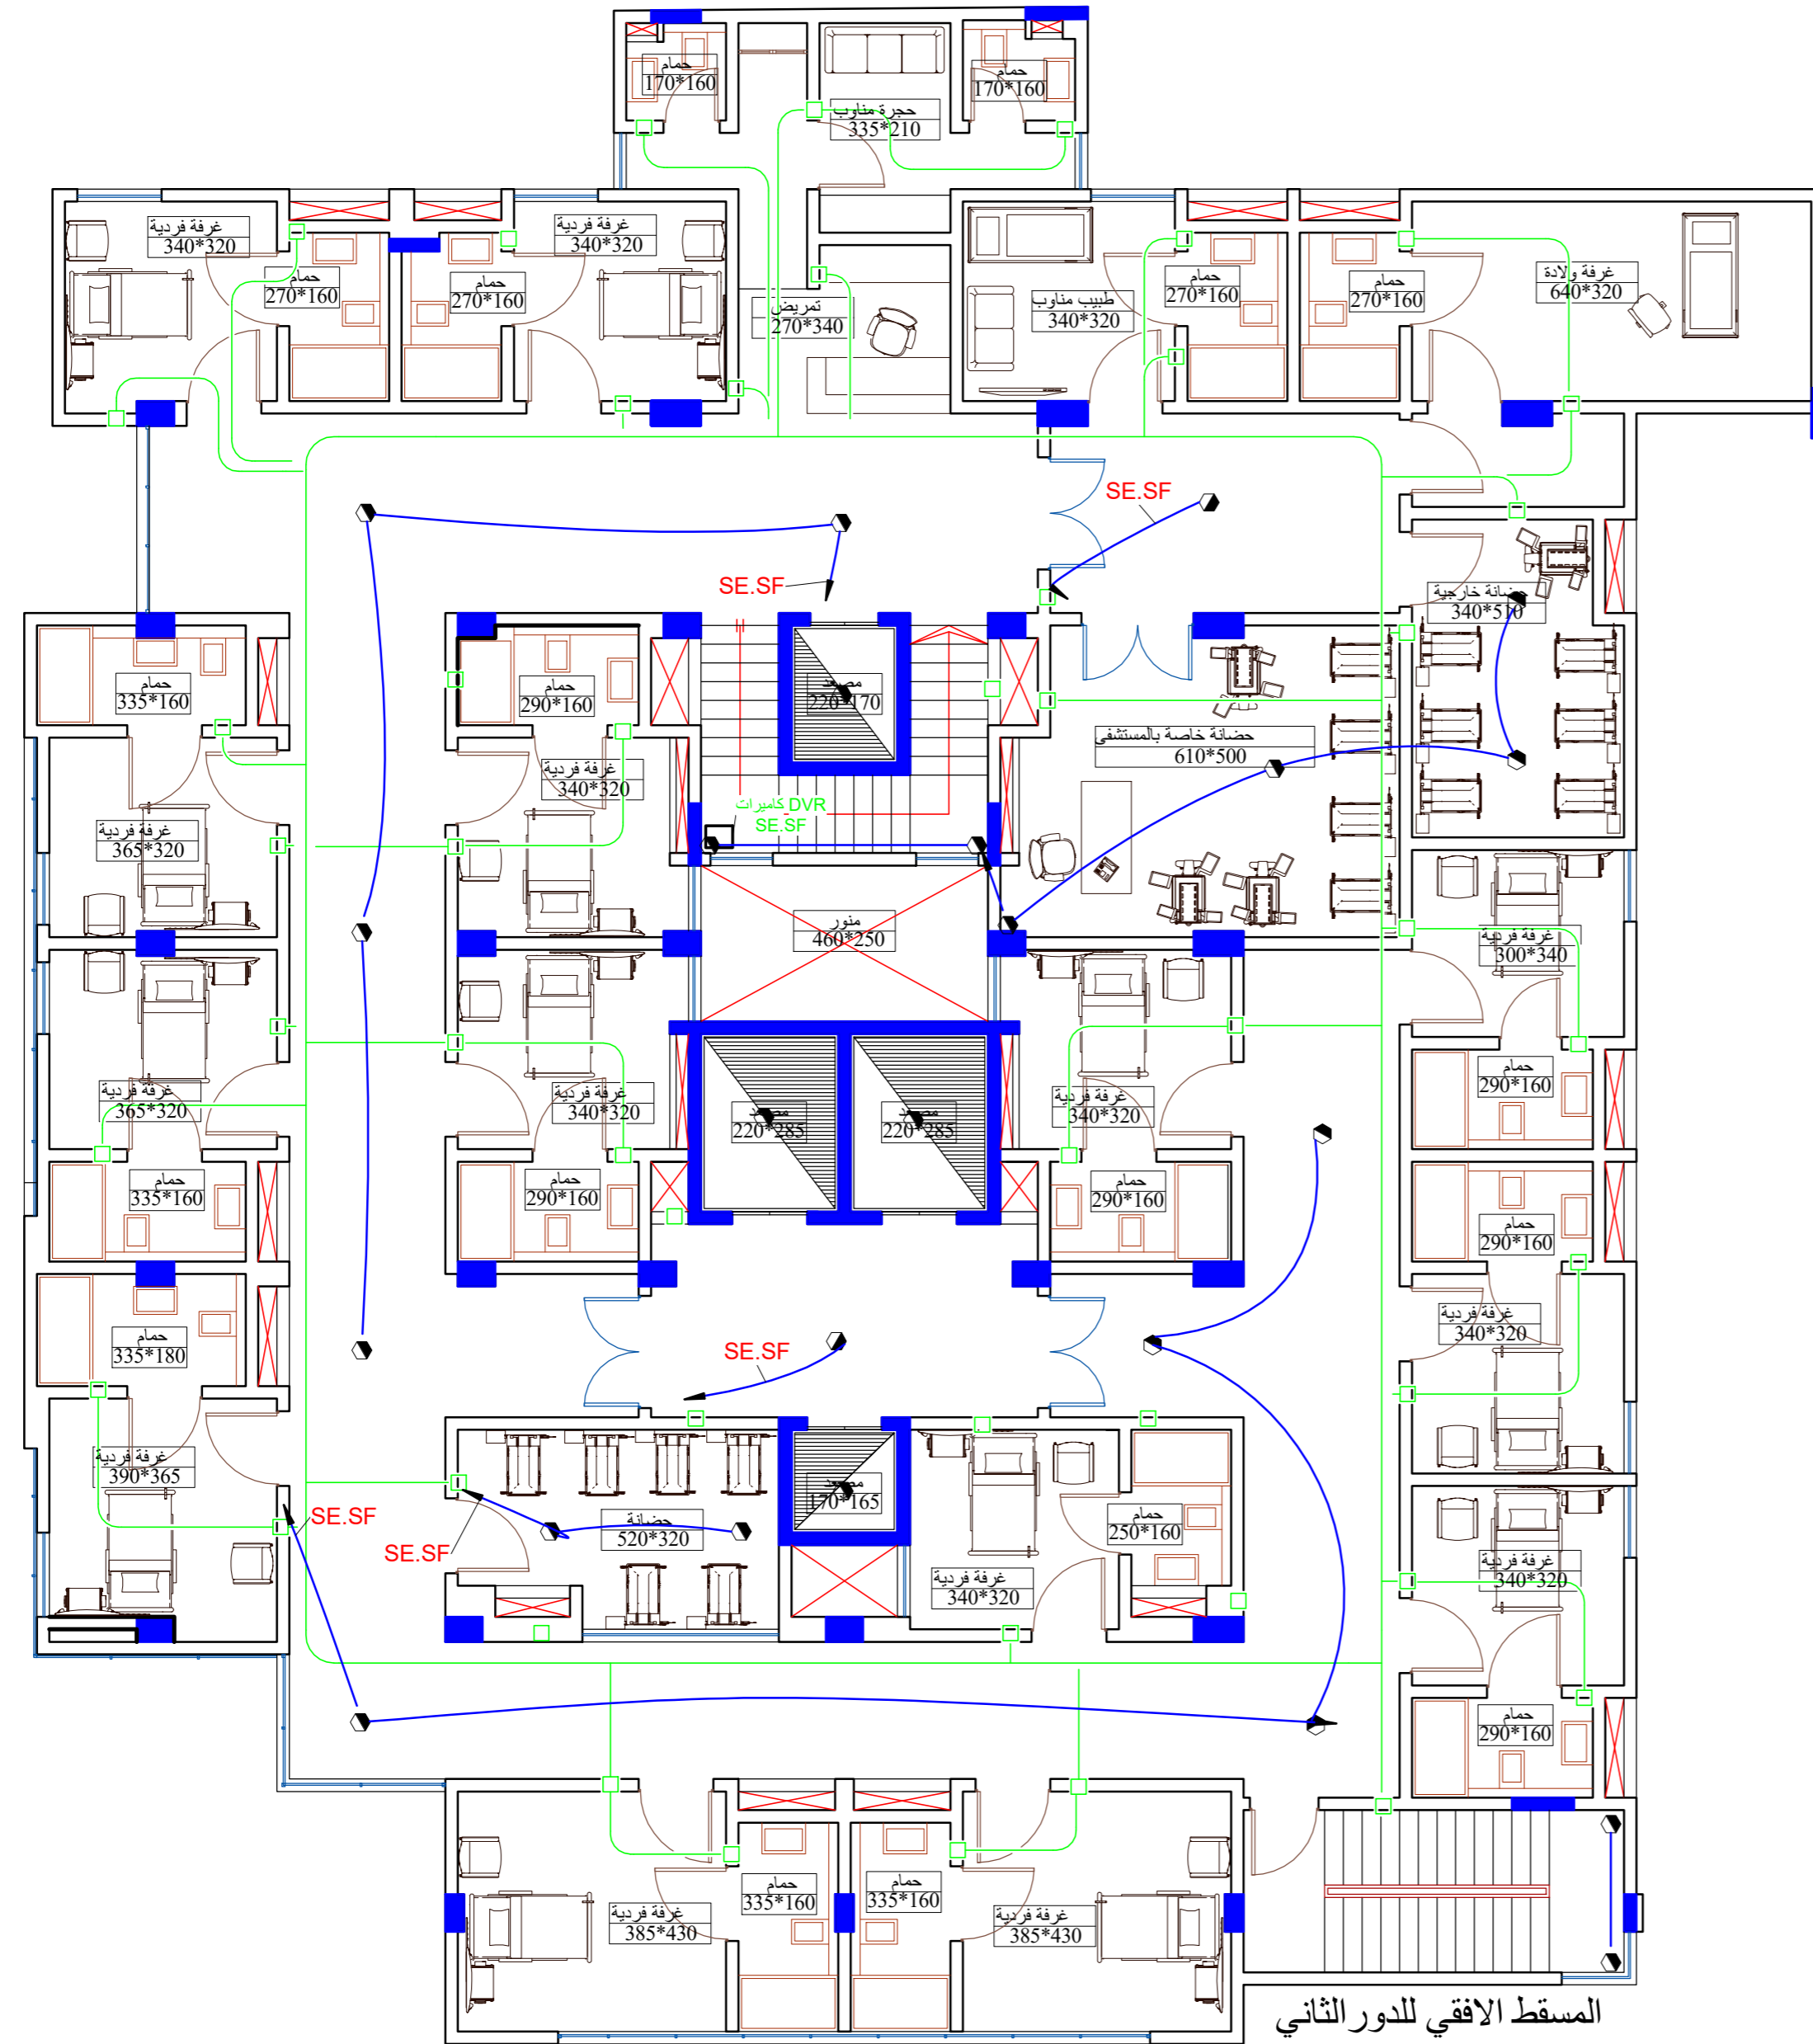

محمد سالم

مبنى

كاميرات المراقبة والتلفزيون للطابق الثاني

Project number 1


Date 27/04/2022 12:51:04 م

Drawn by Author

Checked by Checker

CT102

Scale A2 1 : 100

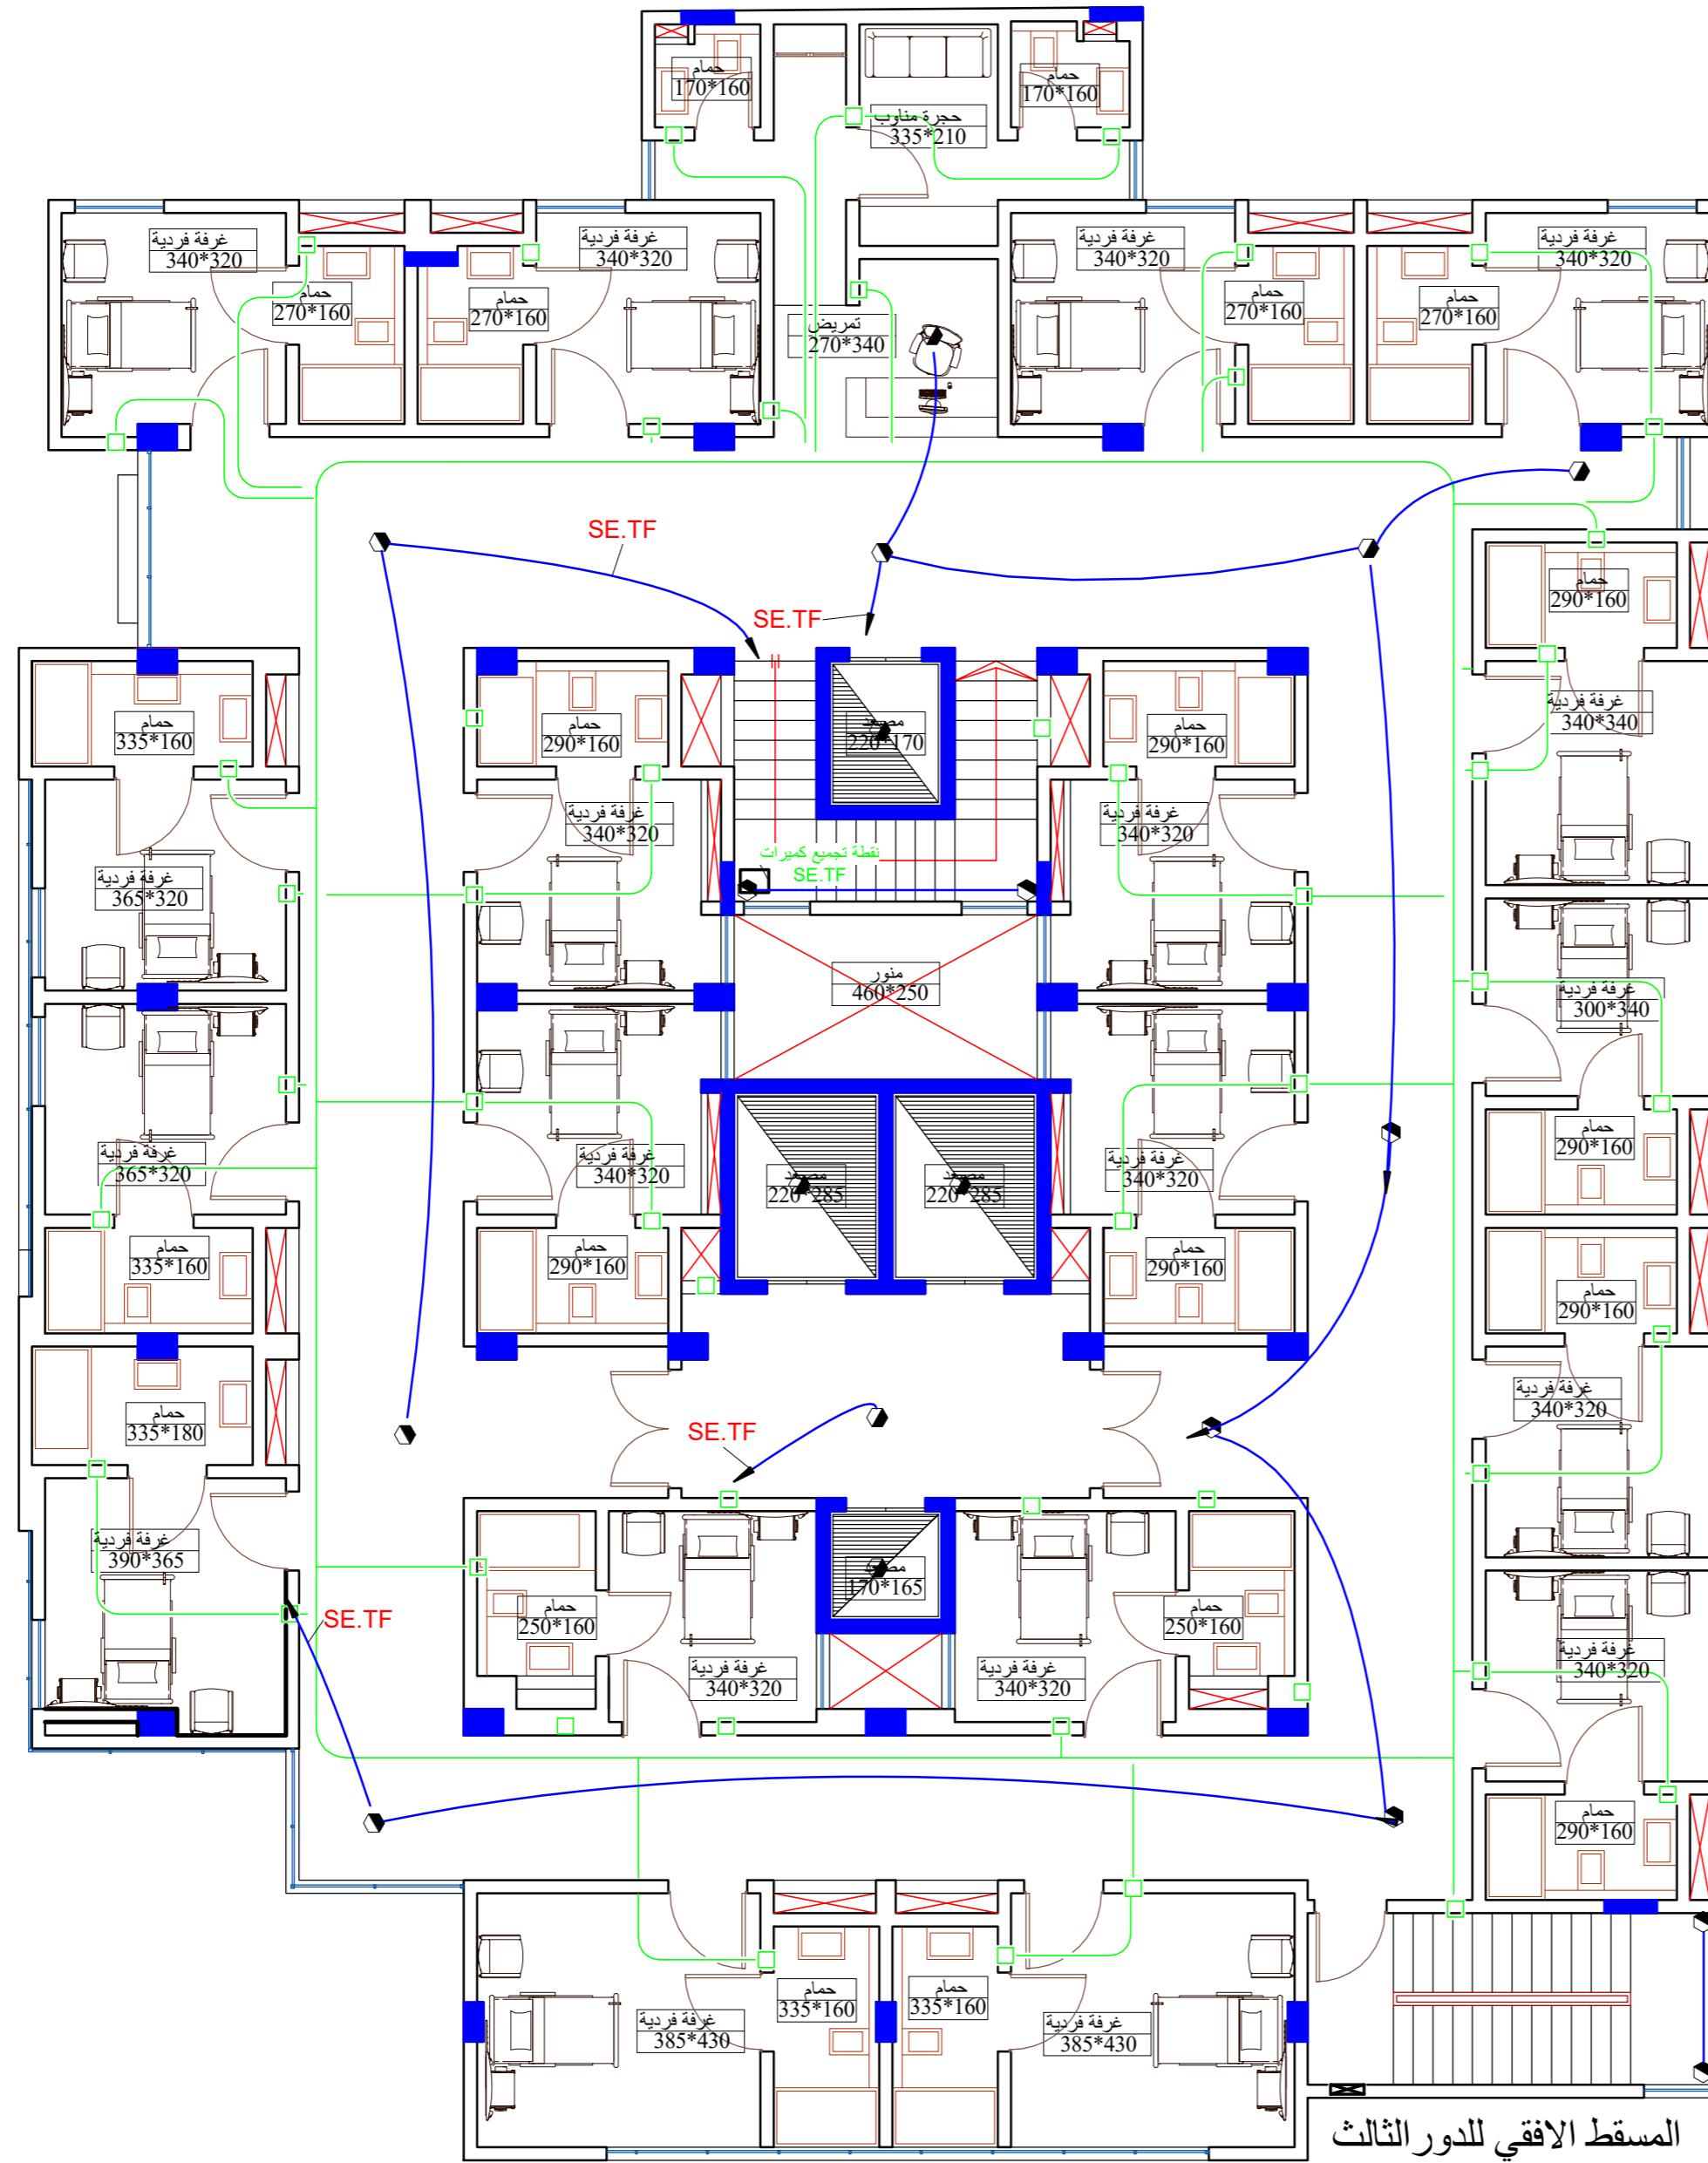


مبنى

كاميرات المراقبة والتلفزيون للطابق الثالث

Project number	1
Date	27/04/2022 12:51:05 م
Drawn by	Author
Checked by	Checker

CT103.

Scale A2	1 : 100
----------	---------

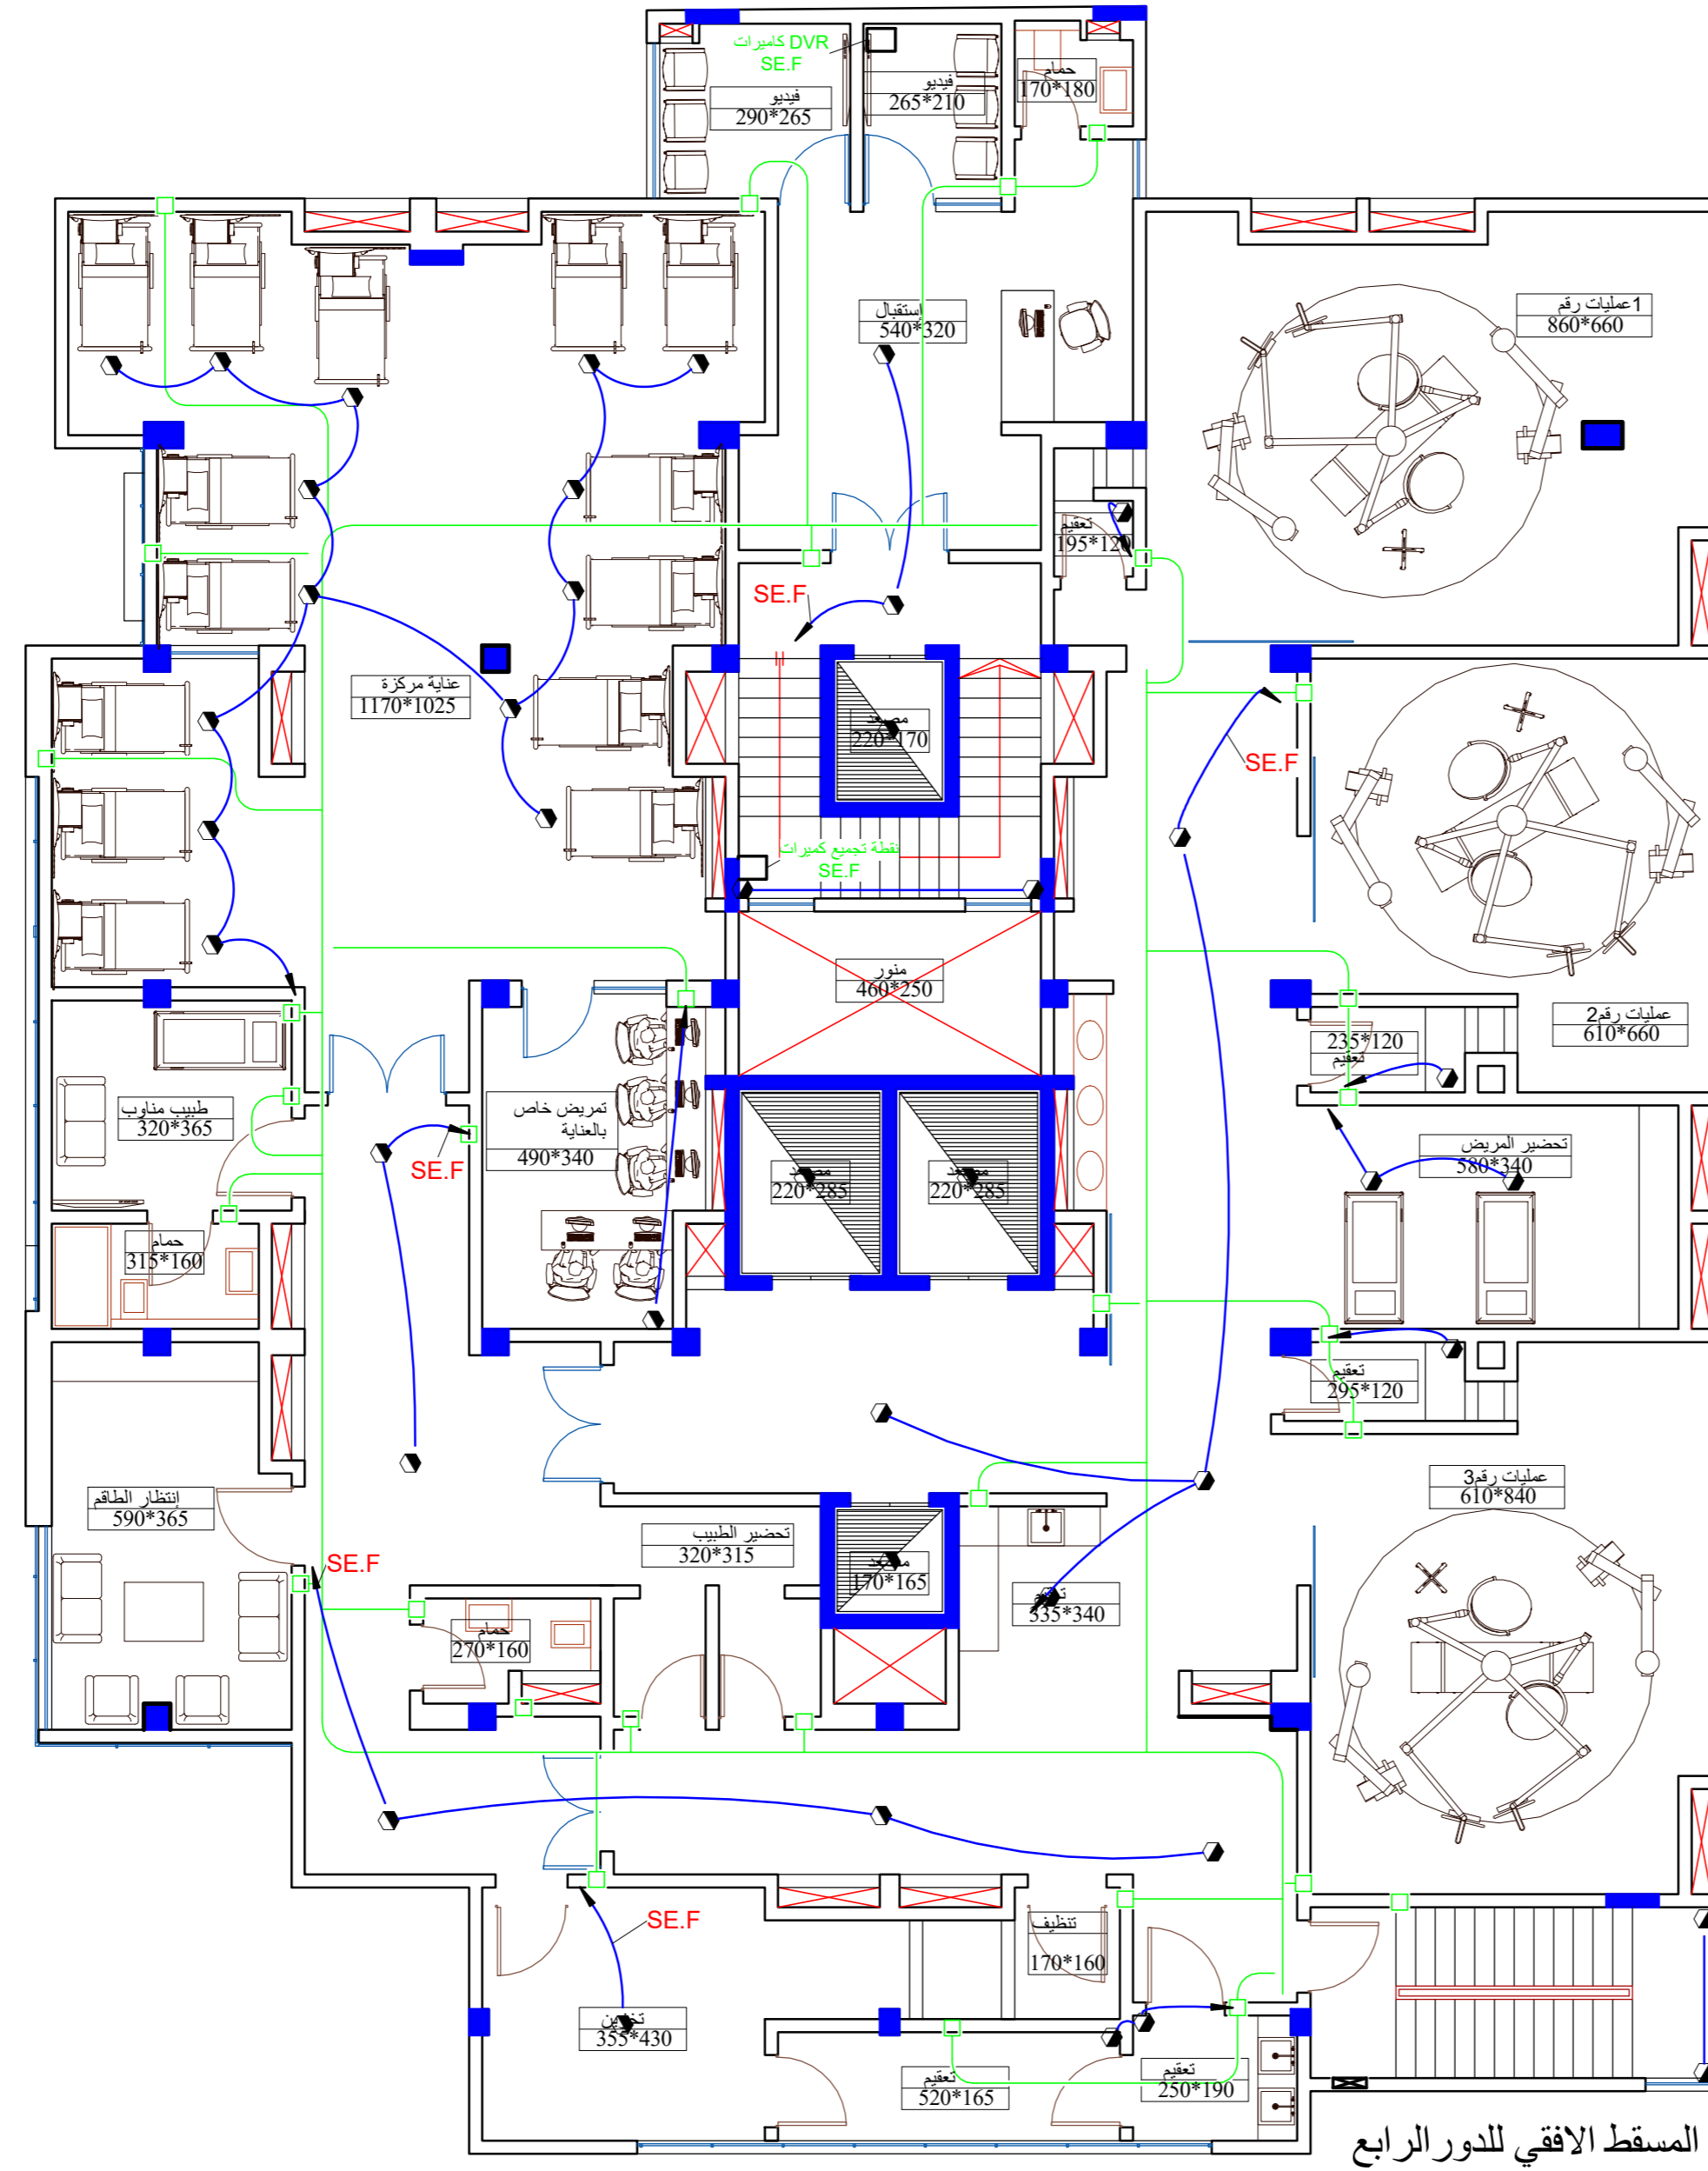


المسقط الافقي للدور الرابع

مبنى

كاميرات المراقبة والتلفزيون للدور الرابع

Project number	1
Date	27/04/2022 12:51:06 م
Drawn by	Author
Checked by	Checker
CT104.FR	
Scale A2	1 : 100

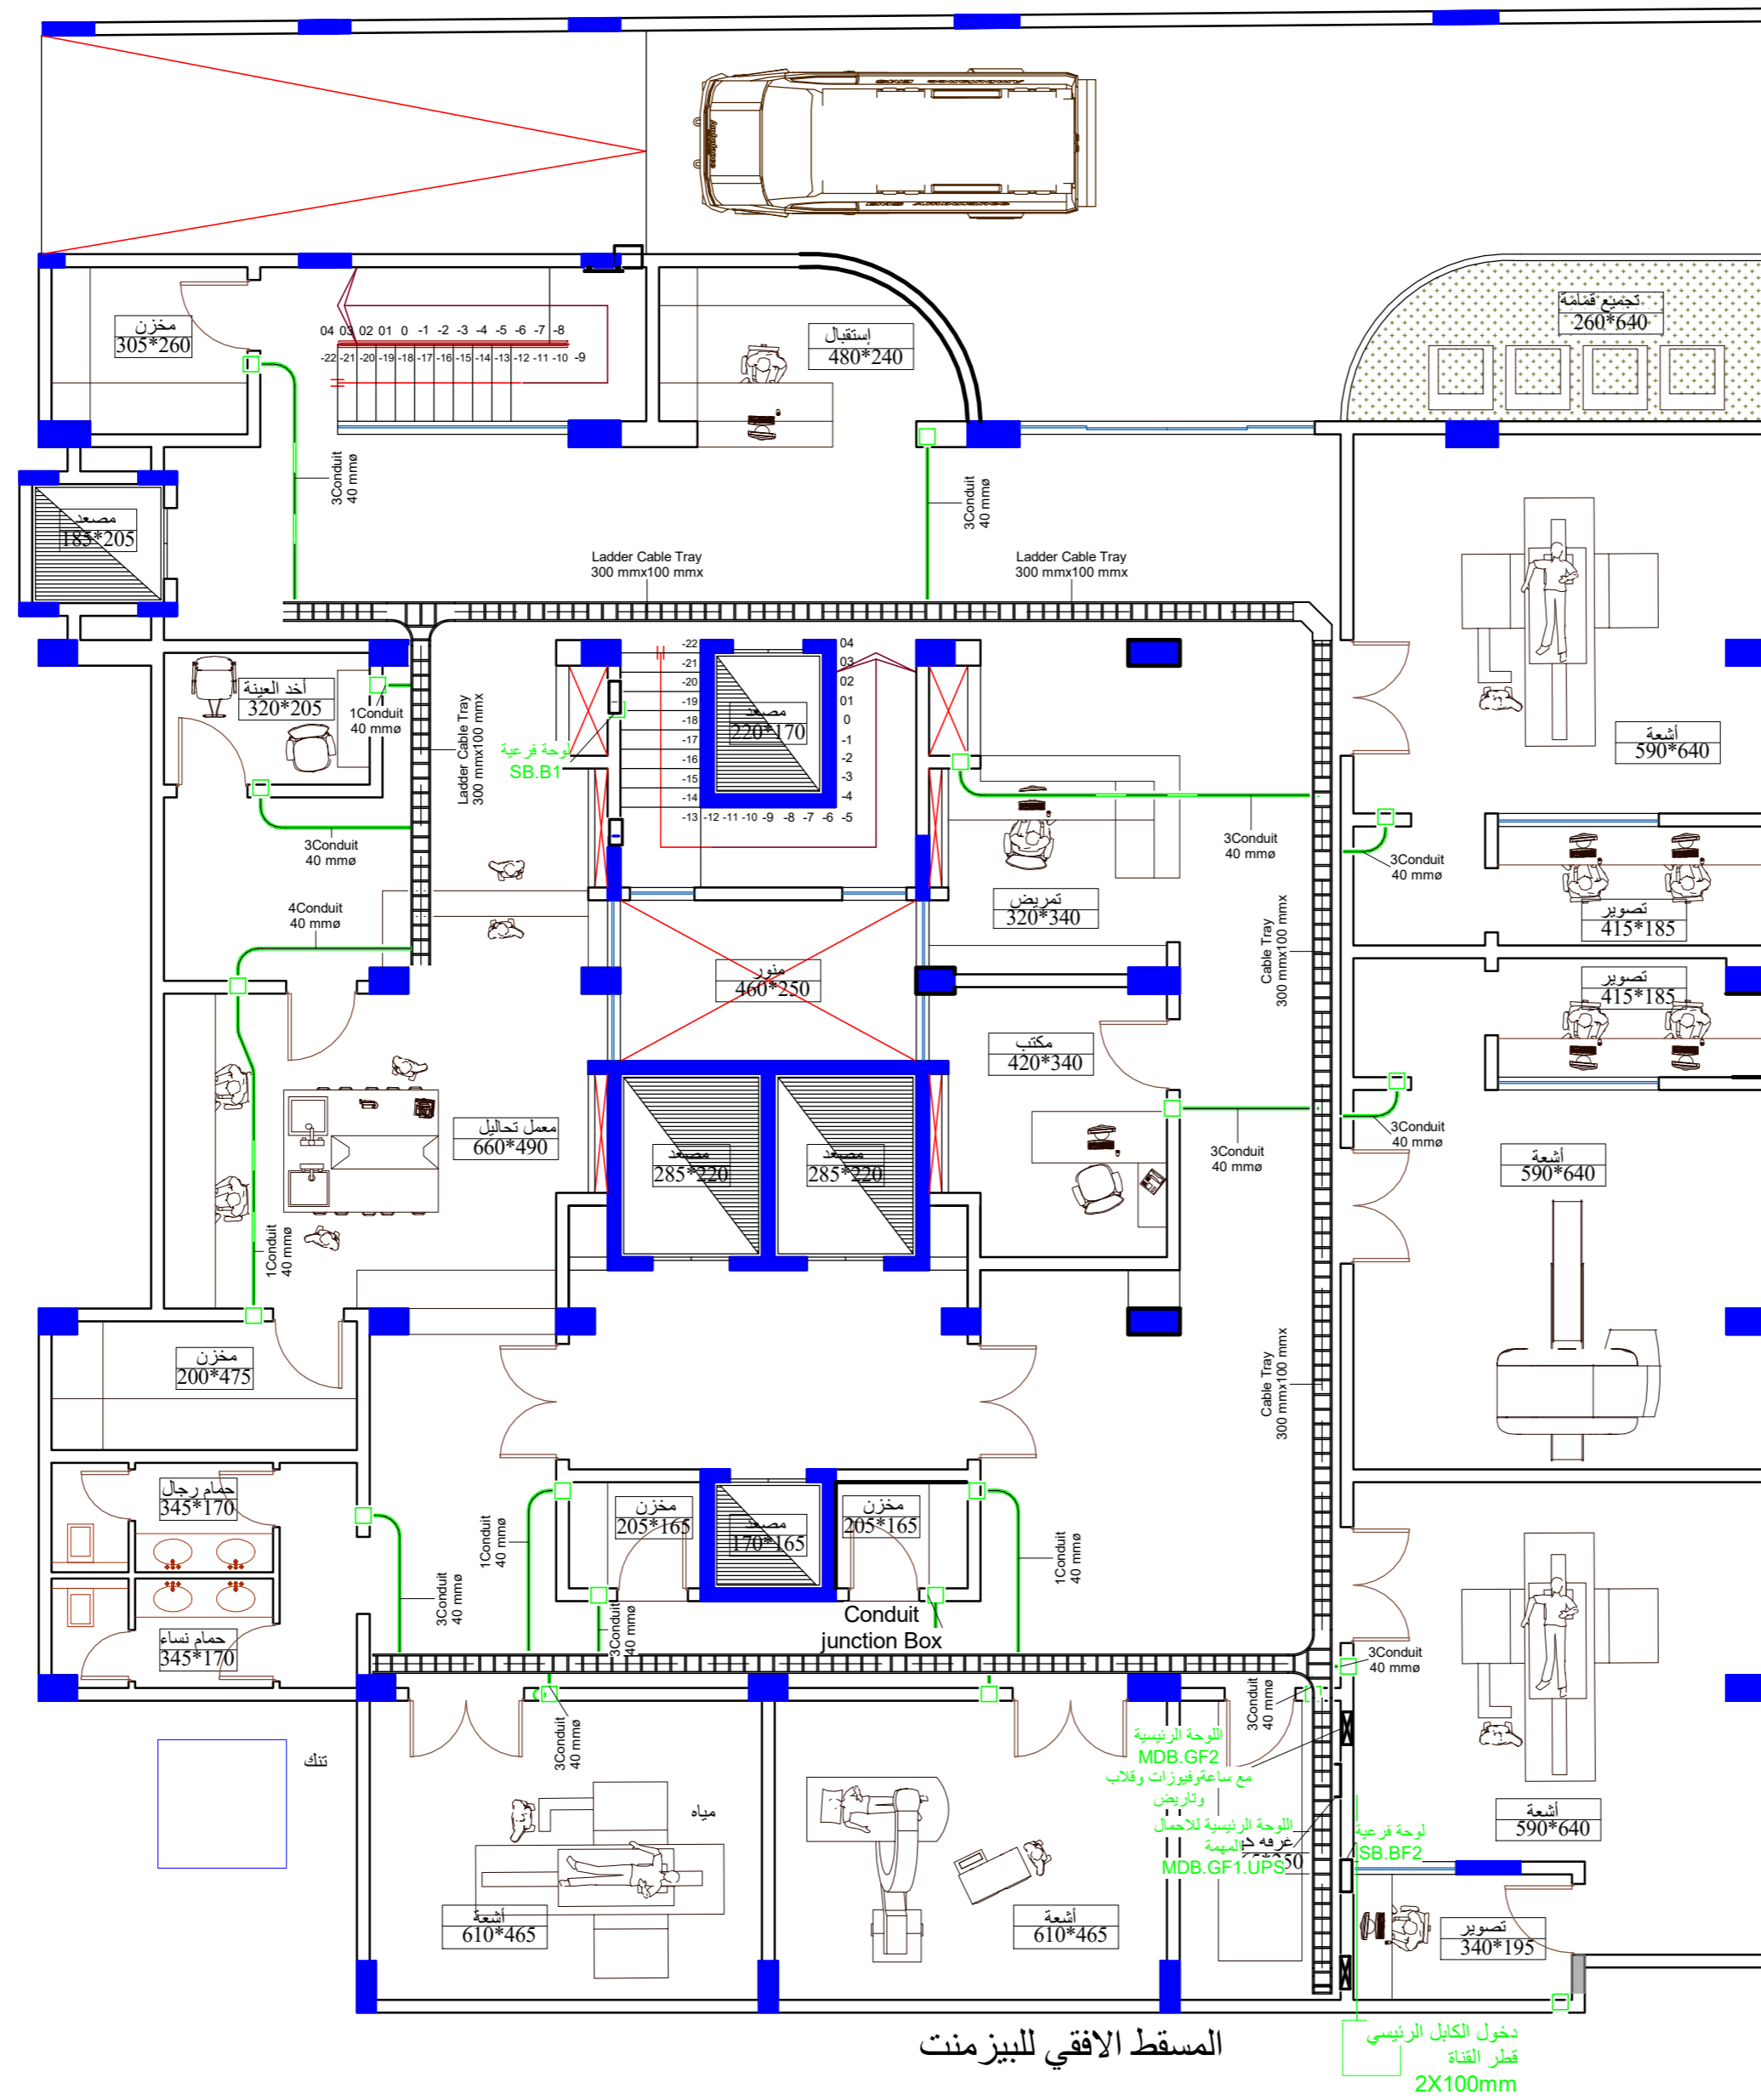


	قناة عمودية rising duct
	علبة توزيع
	قنوات للاسلاك

مبنى

قنوات الكوابل وصناديق التجميع للبروم

Project number	1
Date	27/04/2022 12:51:10 م
Drawn by	Author
Checked by	Checker
DB100	
Scale A2	1 : 100

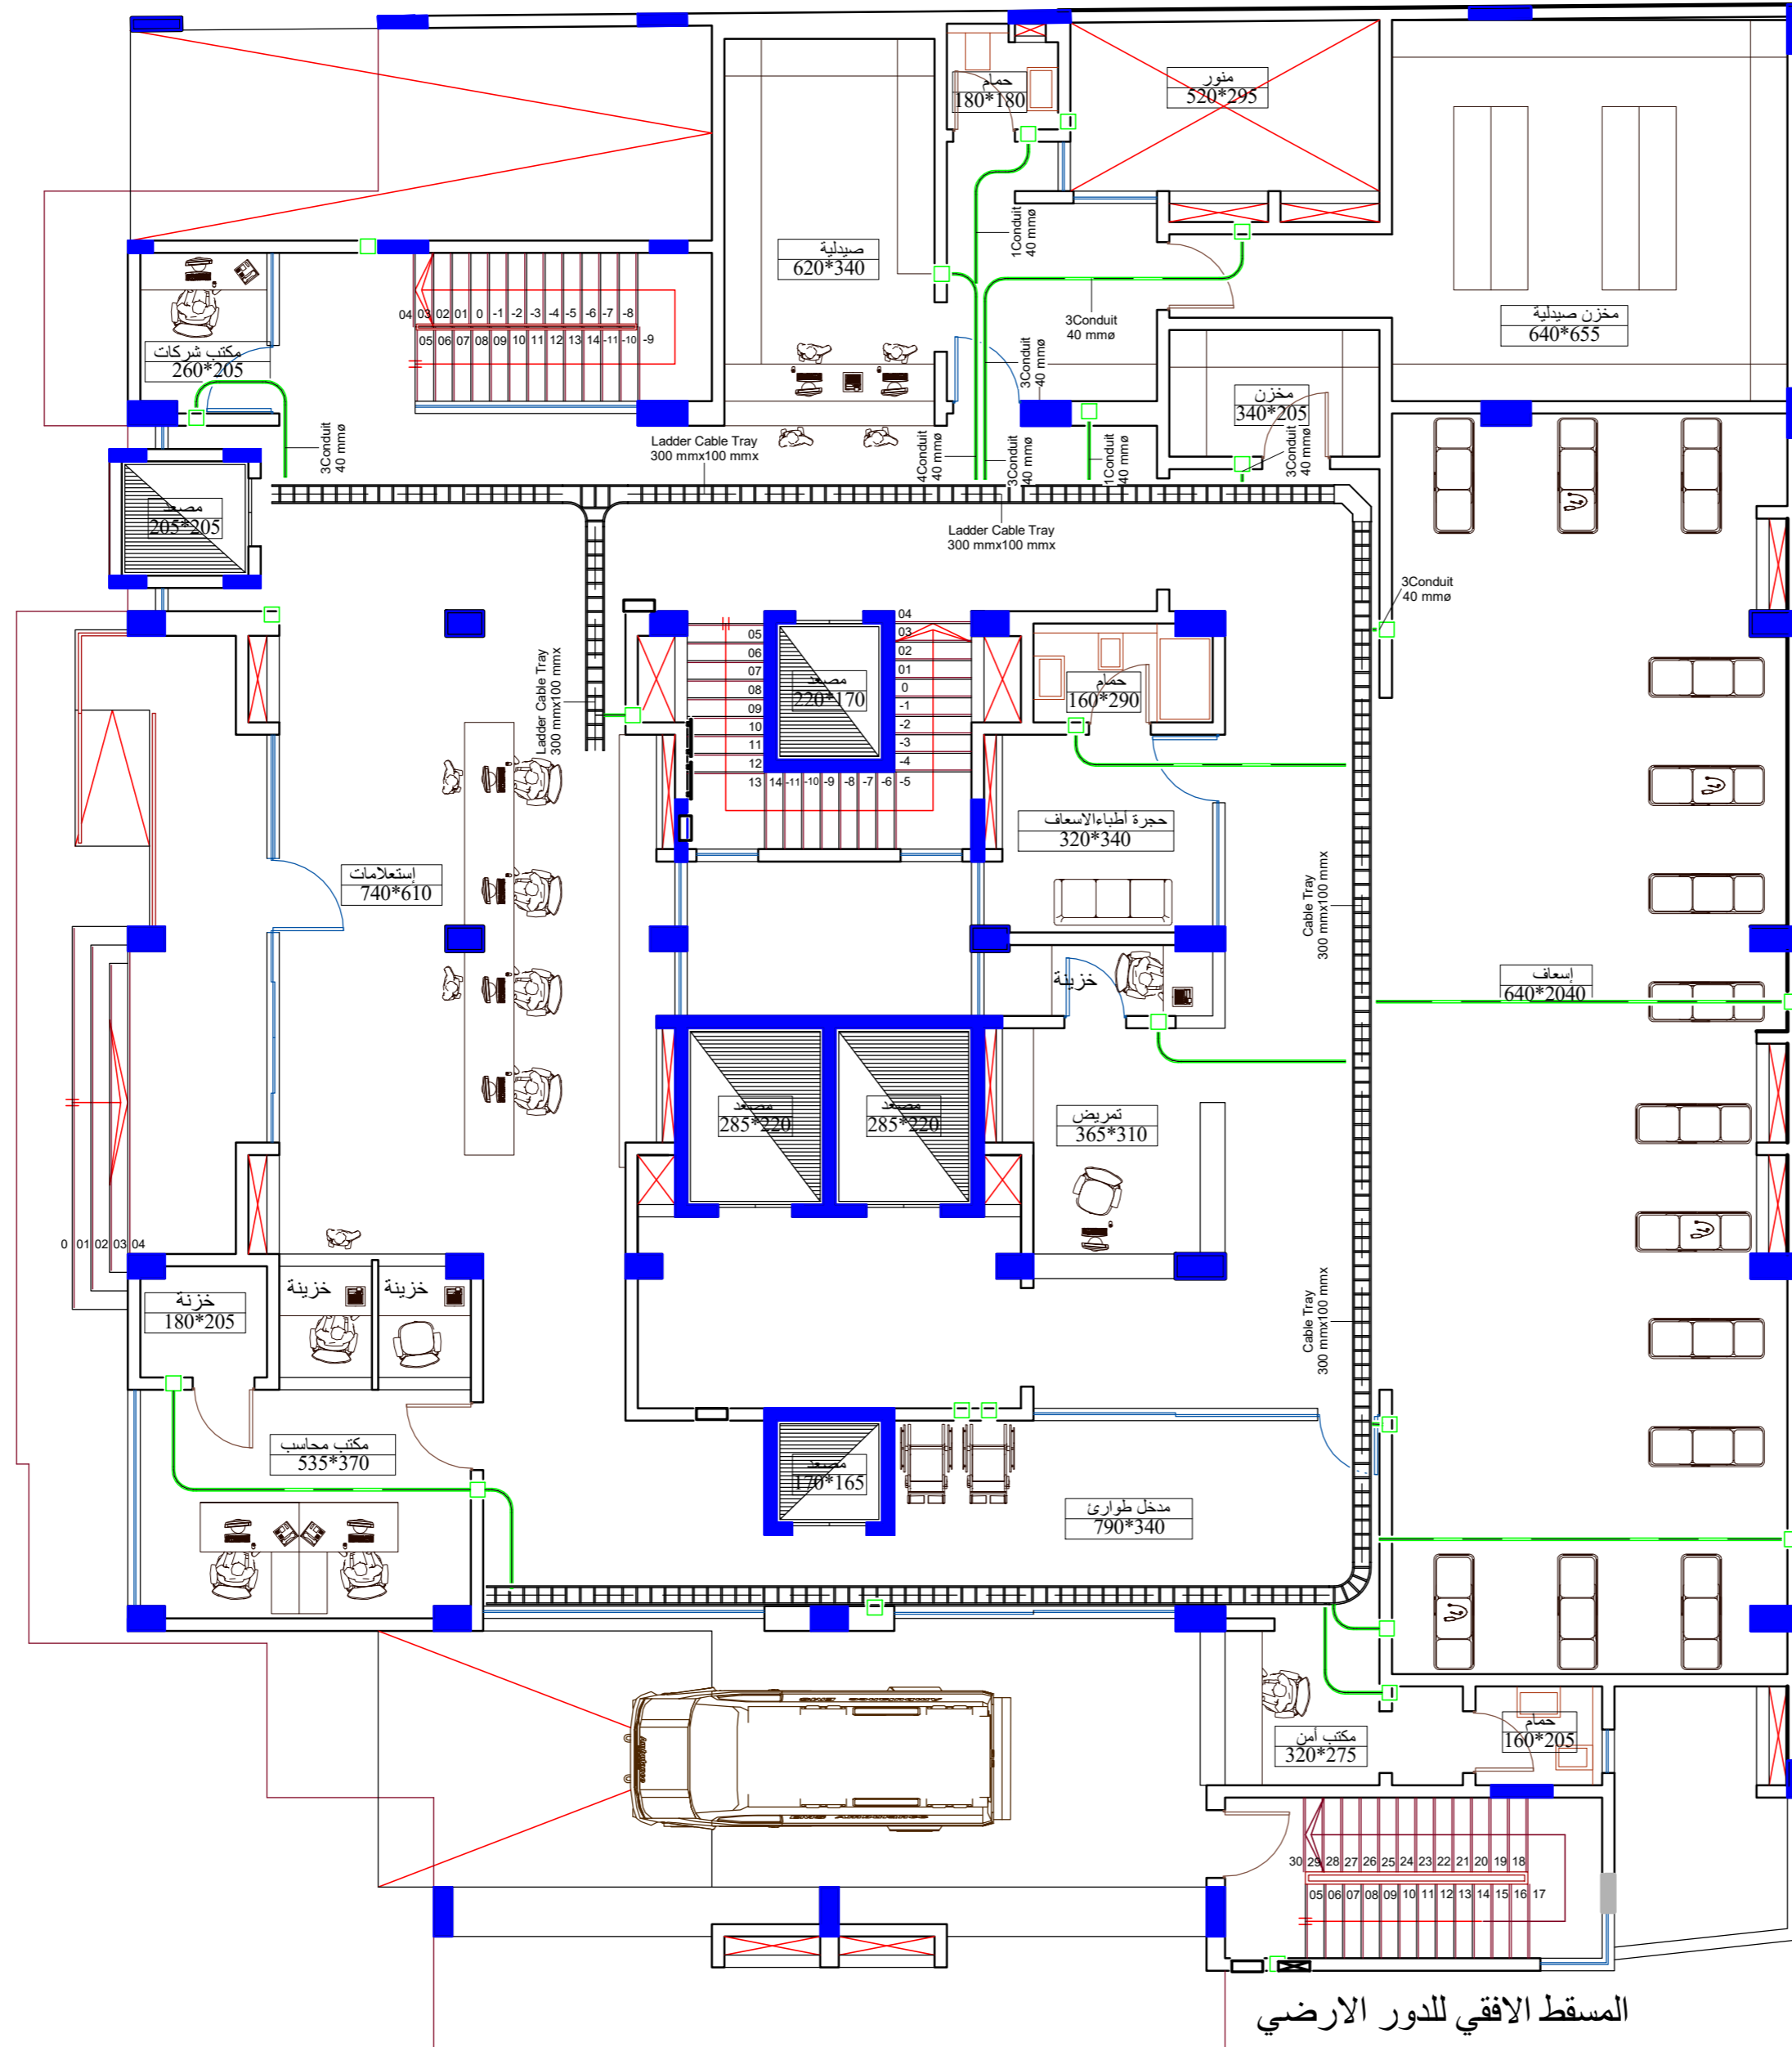


المسقط الافقي للدور الارضي

	قناة عمودية rising duct
	علية توزيع
	قنوات للاسلاك

مبنى

قنوات الكوابل وصناديق التجميع للأرضي

Project number	1
Date	27/04/2022 12:51:12 م
Drawn by	Author
Checked by	Checker
DB100.	
Scale A2	1 : 100

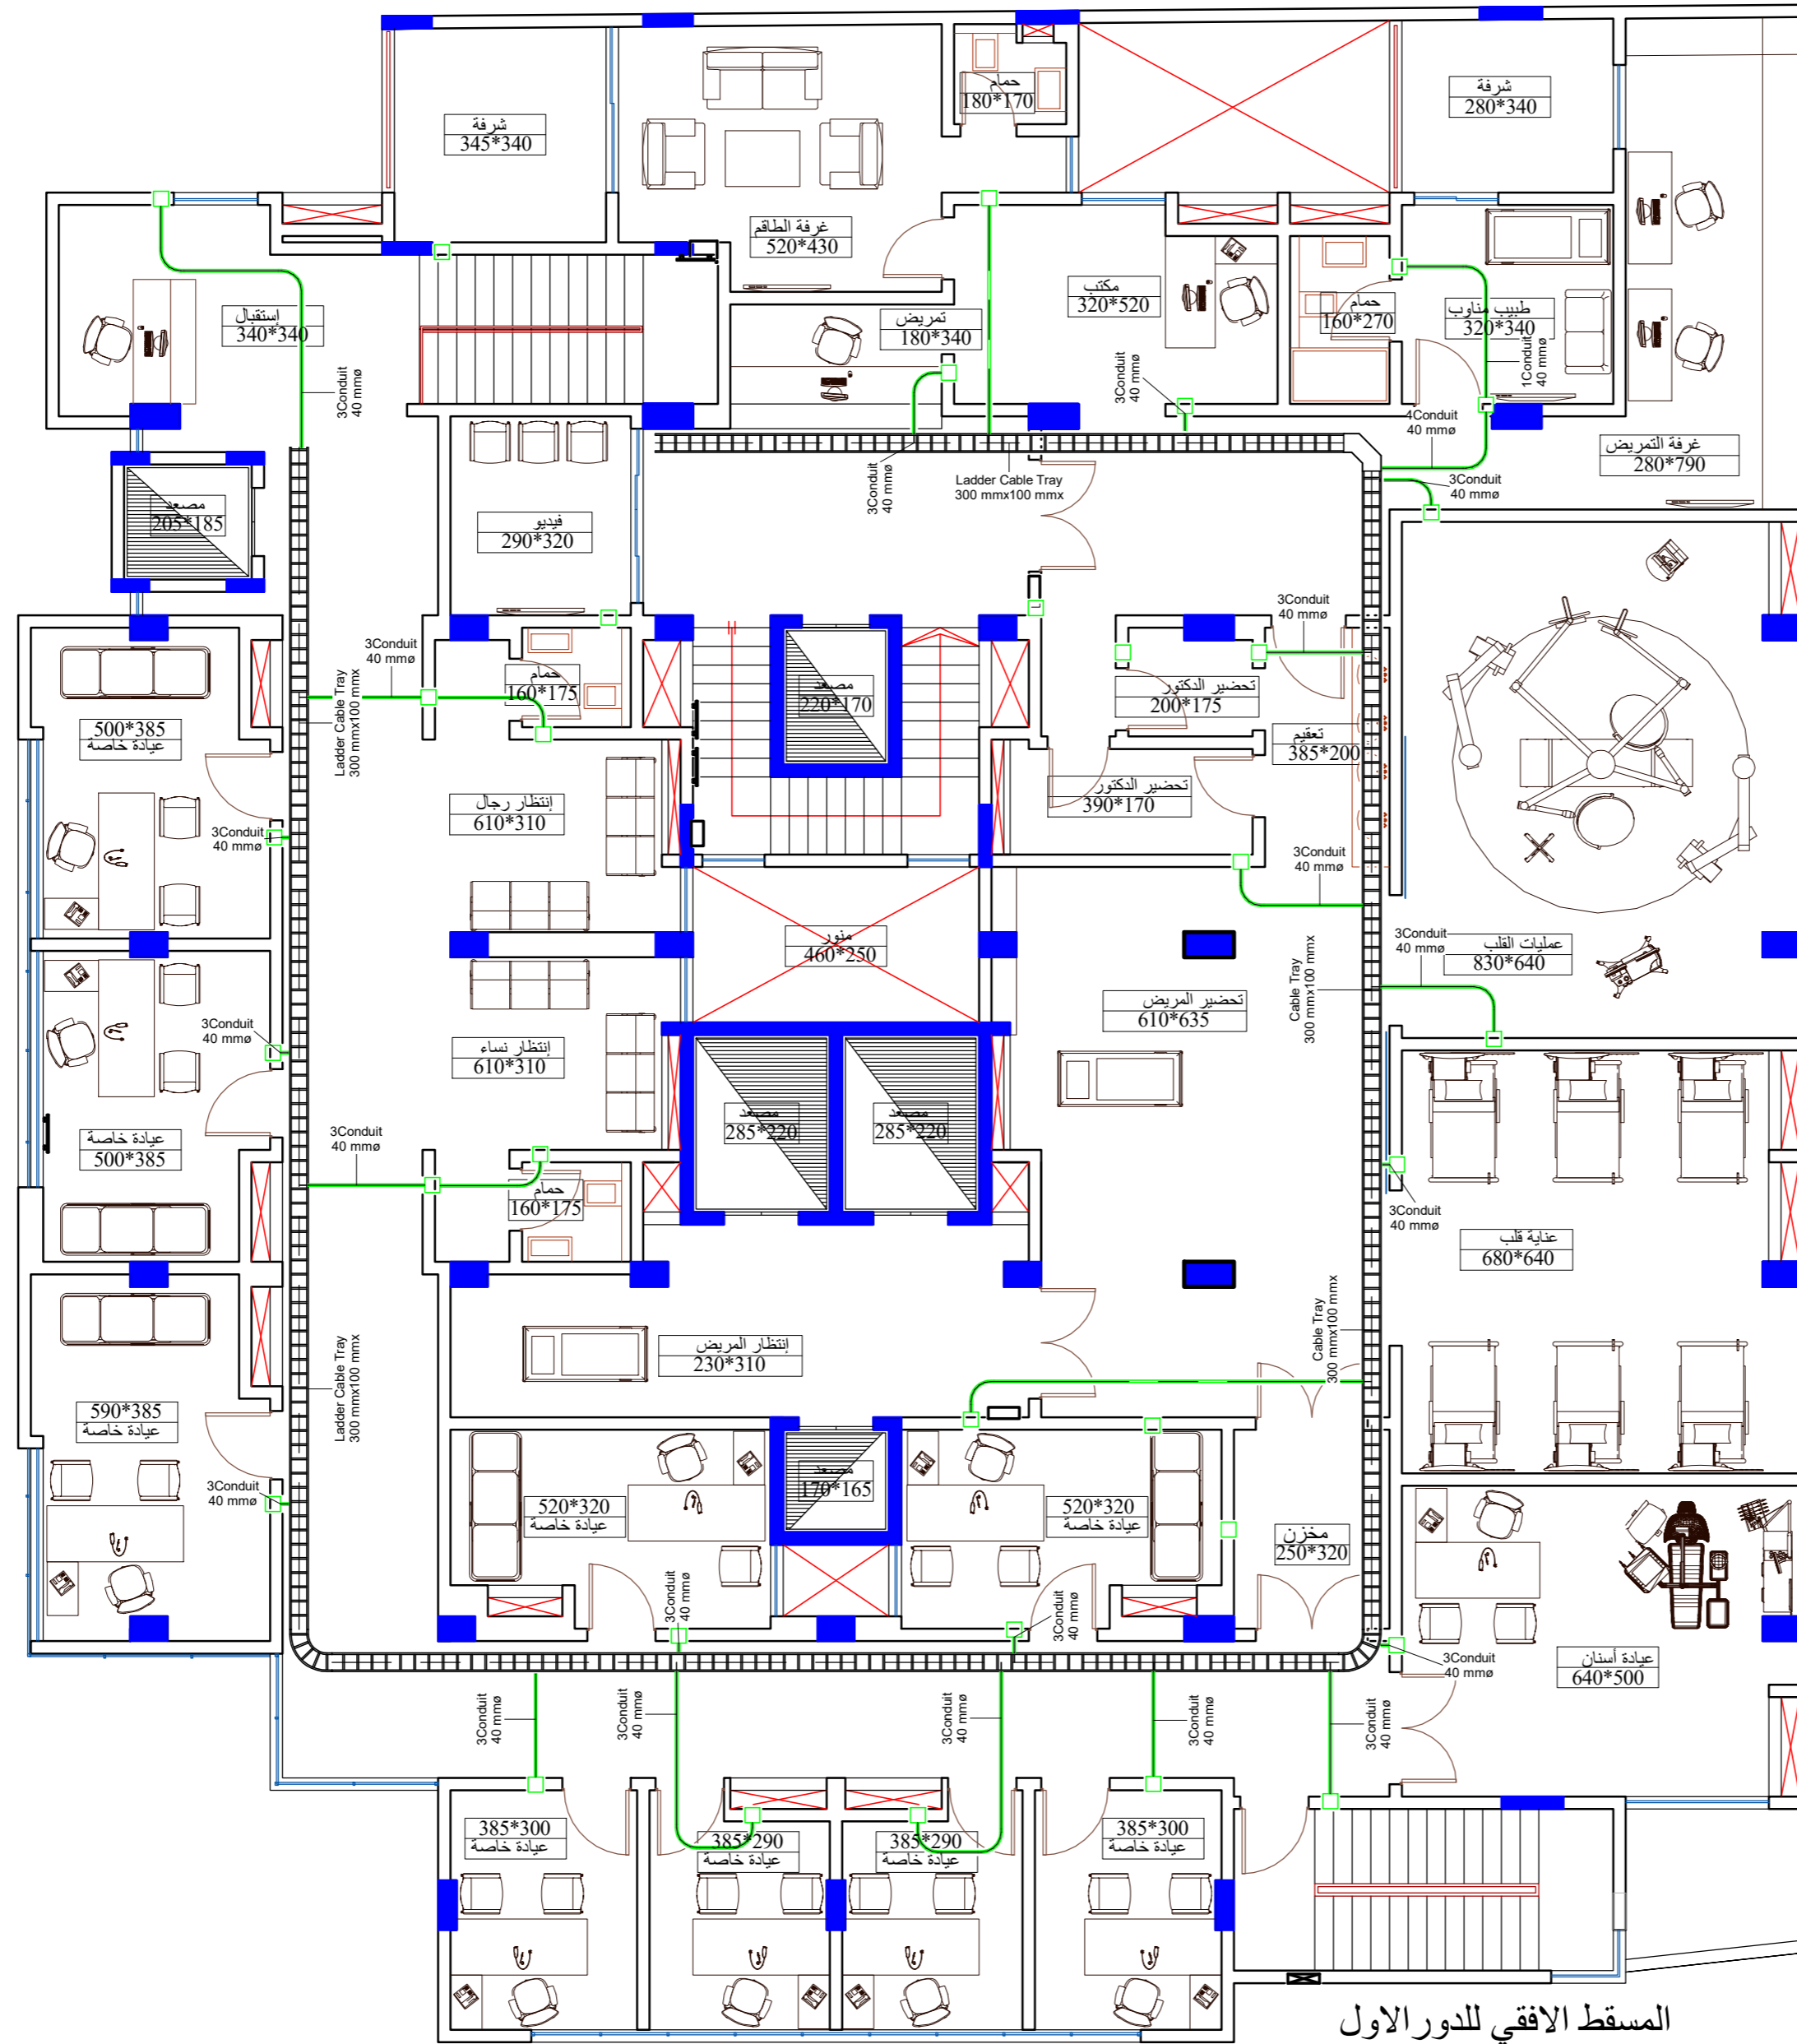

	قناة عمودية rising duct
	علبة توزيع
	قنوات للاسلاك


مبنى

قنوات الكوابل وصناديق التجميع للطابق الأول

Project number	1
Date	27/04/2022 12:51:15 م
Drawn by	Author
Checked by	Checker

DB101

Scale A2	1 : 100
----------	---------

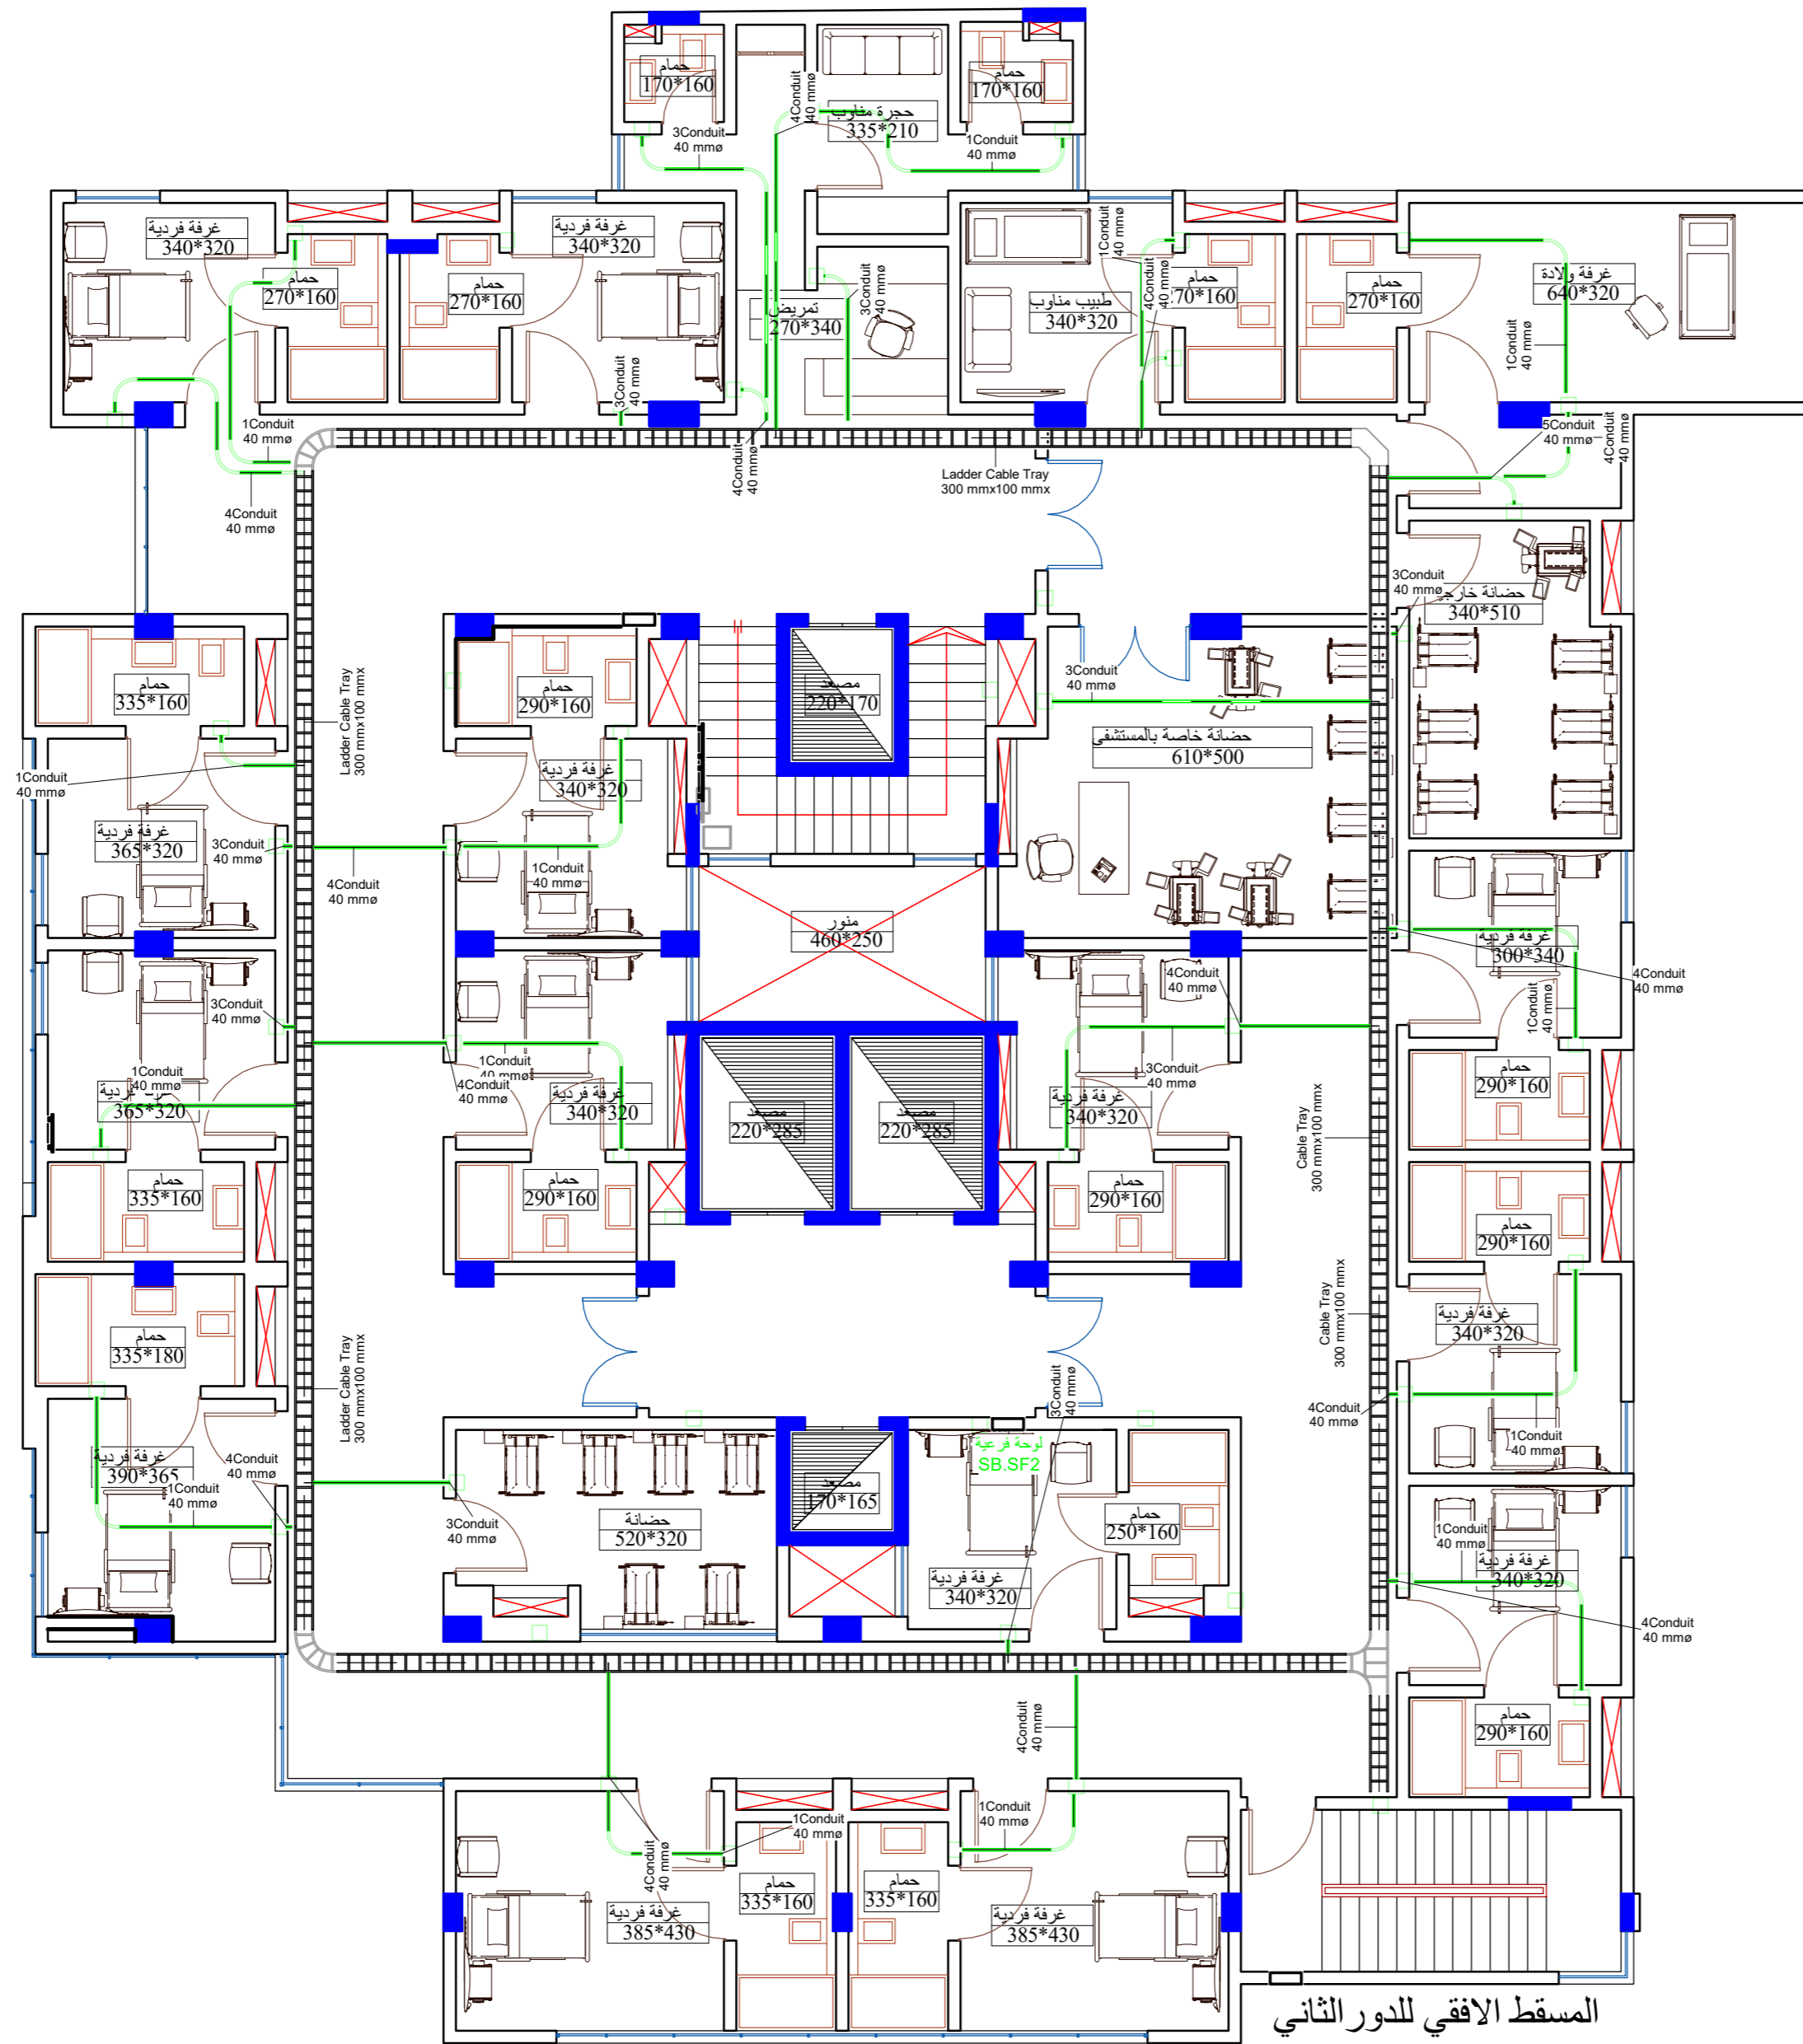

	قناة عمودية rising duct
	علبة توزيع
	قنوات للاسلاك


مبنى

قنوات الكوابل وصناديق التجميع
للدور الثاني

Project number	1
Date	27/04/2022 12:51:19 م
Drawn by	Author
Checked by	Checker

DB102

Scale A2	1 : 100
----------	---------

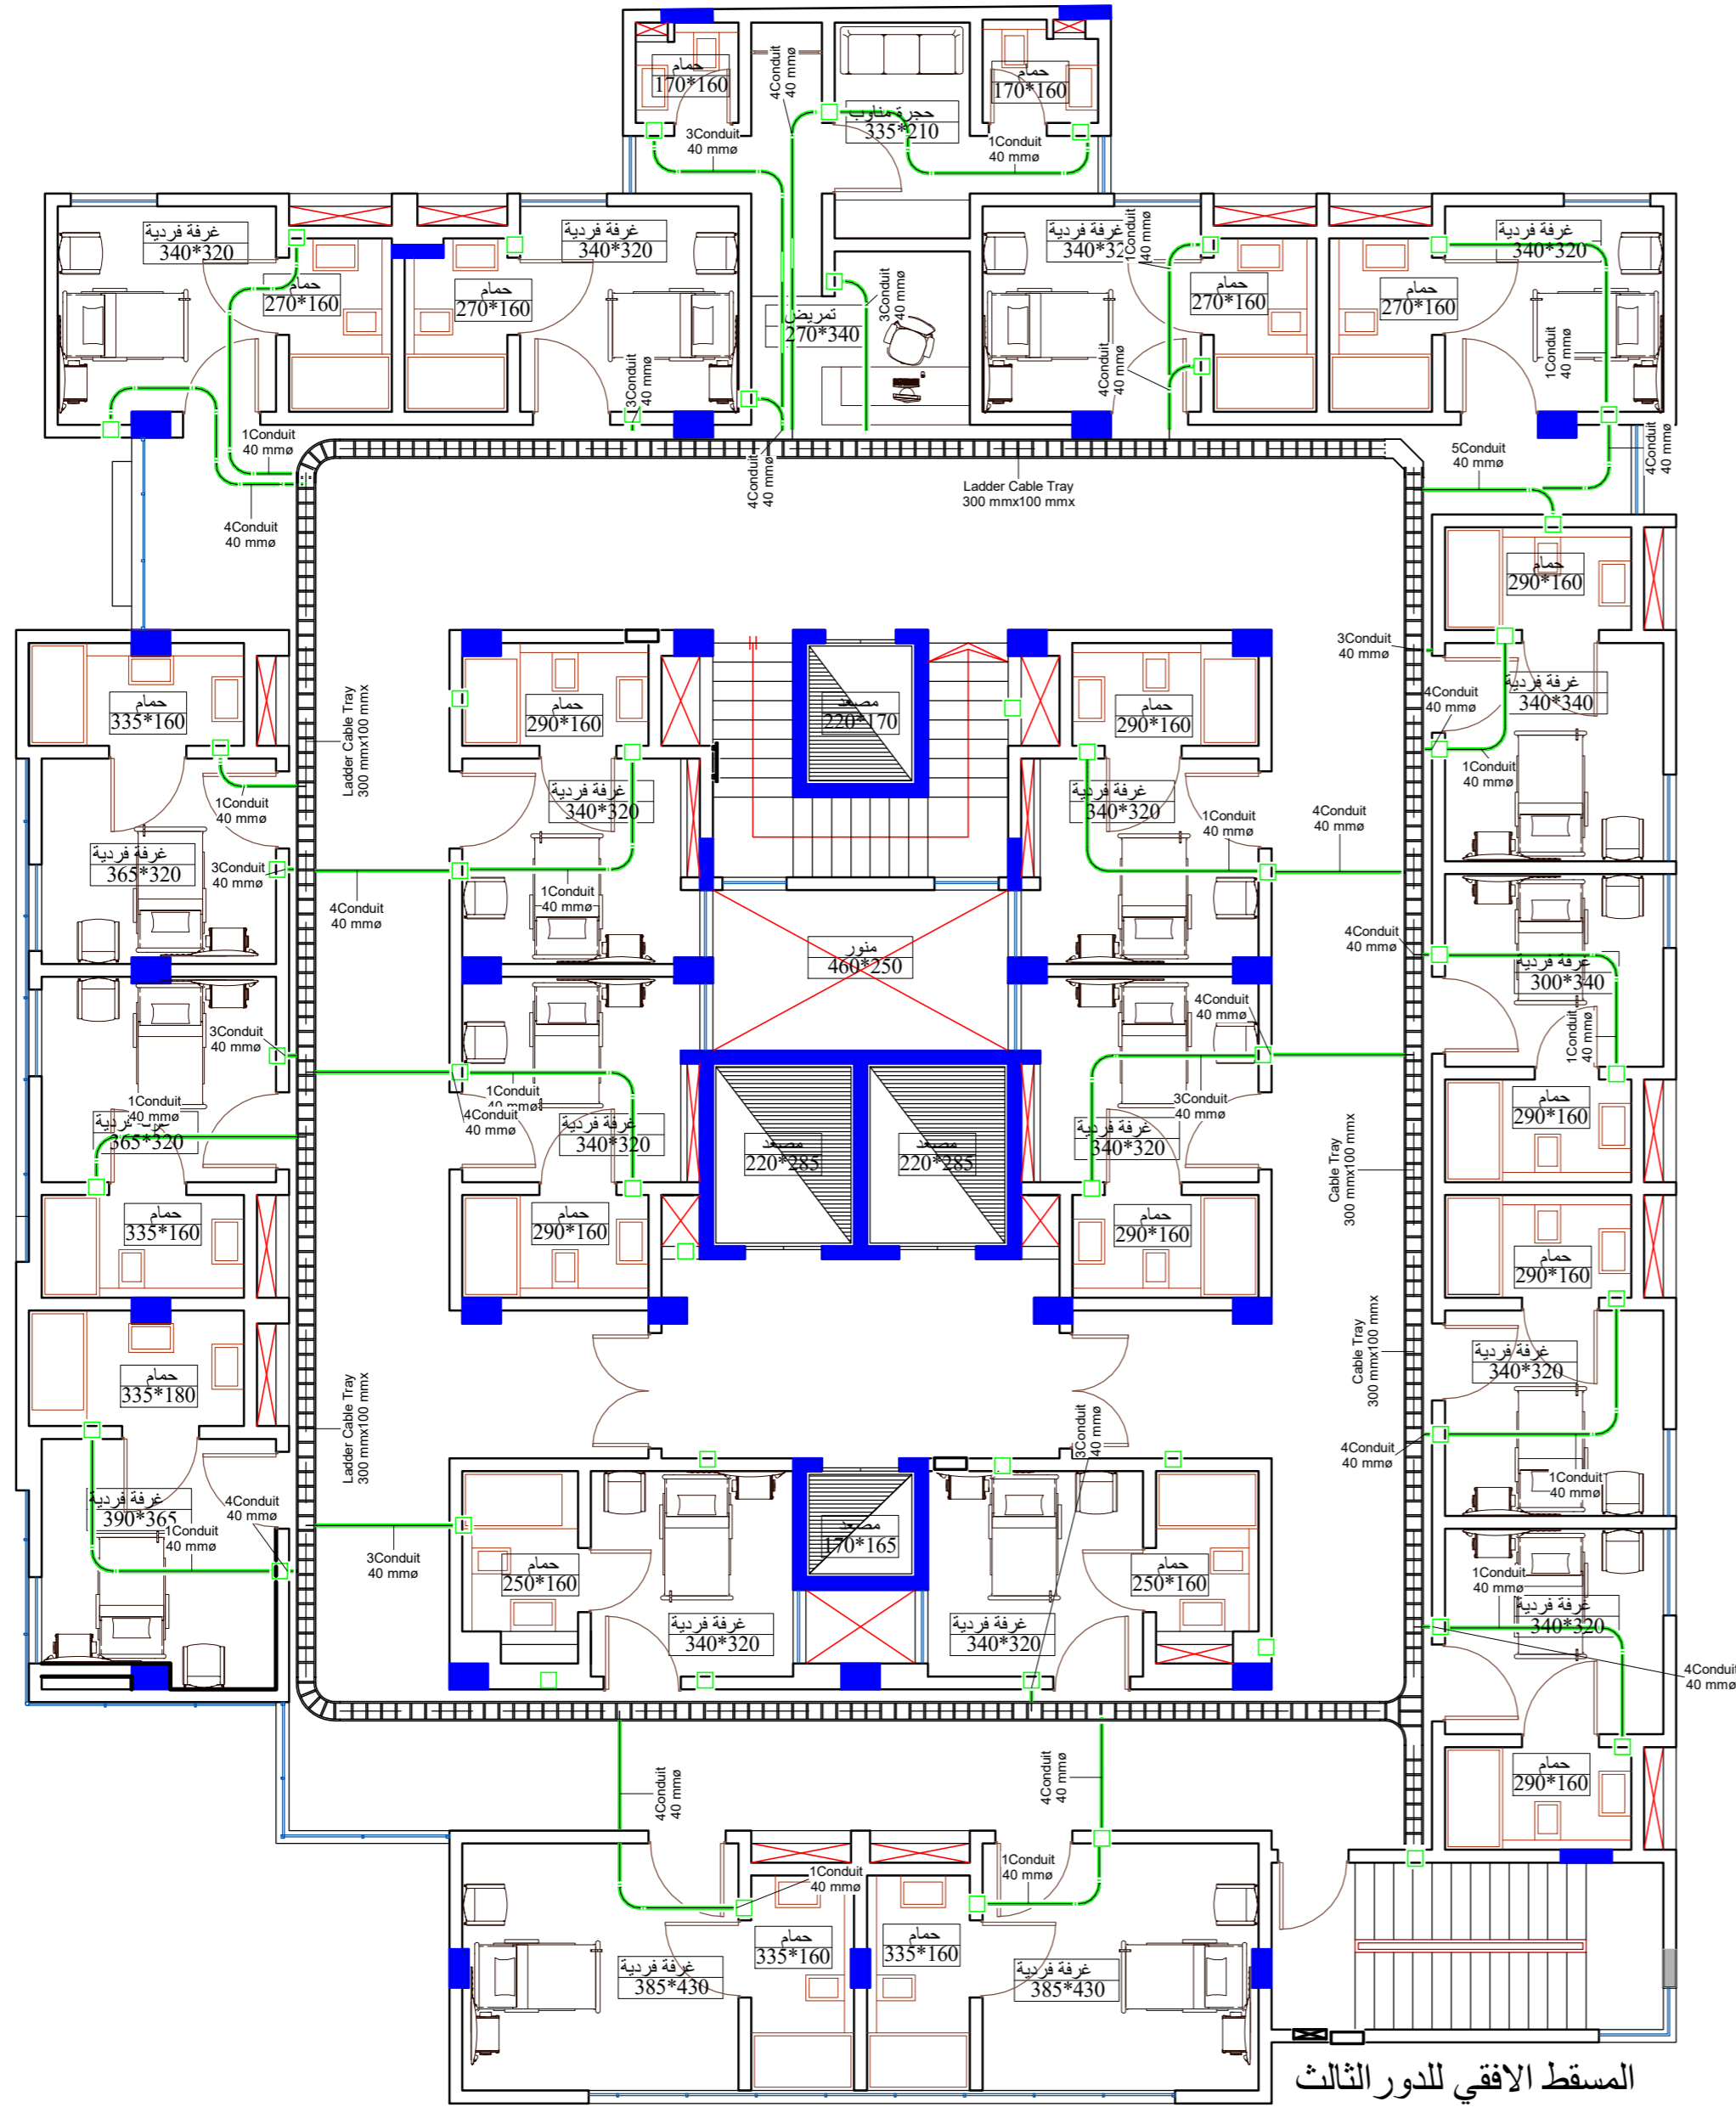

المسقط الافقي للدور الثالث

	قناة عمودية rising duct
	علبة توزيع
	قنوات للاسلاك

محمد سالم

مبنى

قنوات الكوابل وصناديق التجميع
للدور الثالث

Project number 1


Date 27/04/2022 12:51:20 م

Drawn by Author

Checked by Checker

DB103

Scale A2 1 : 100

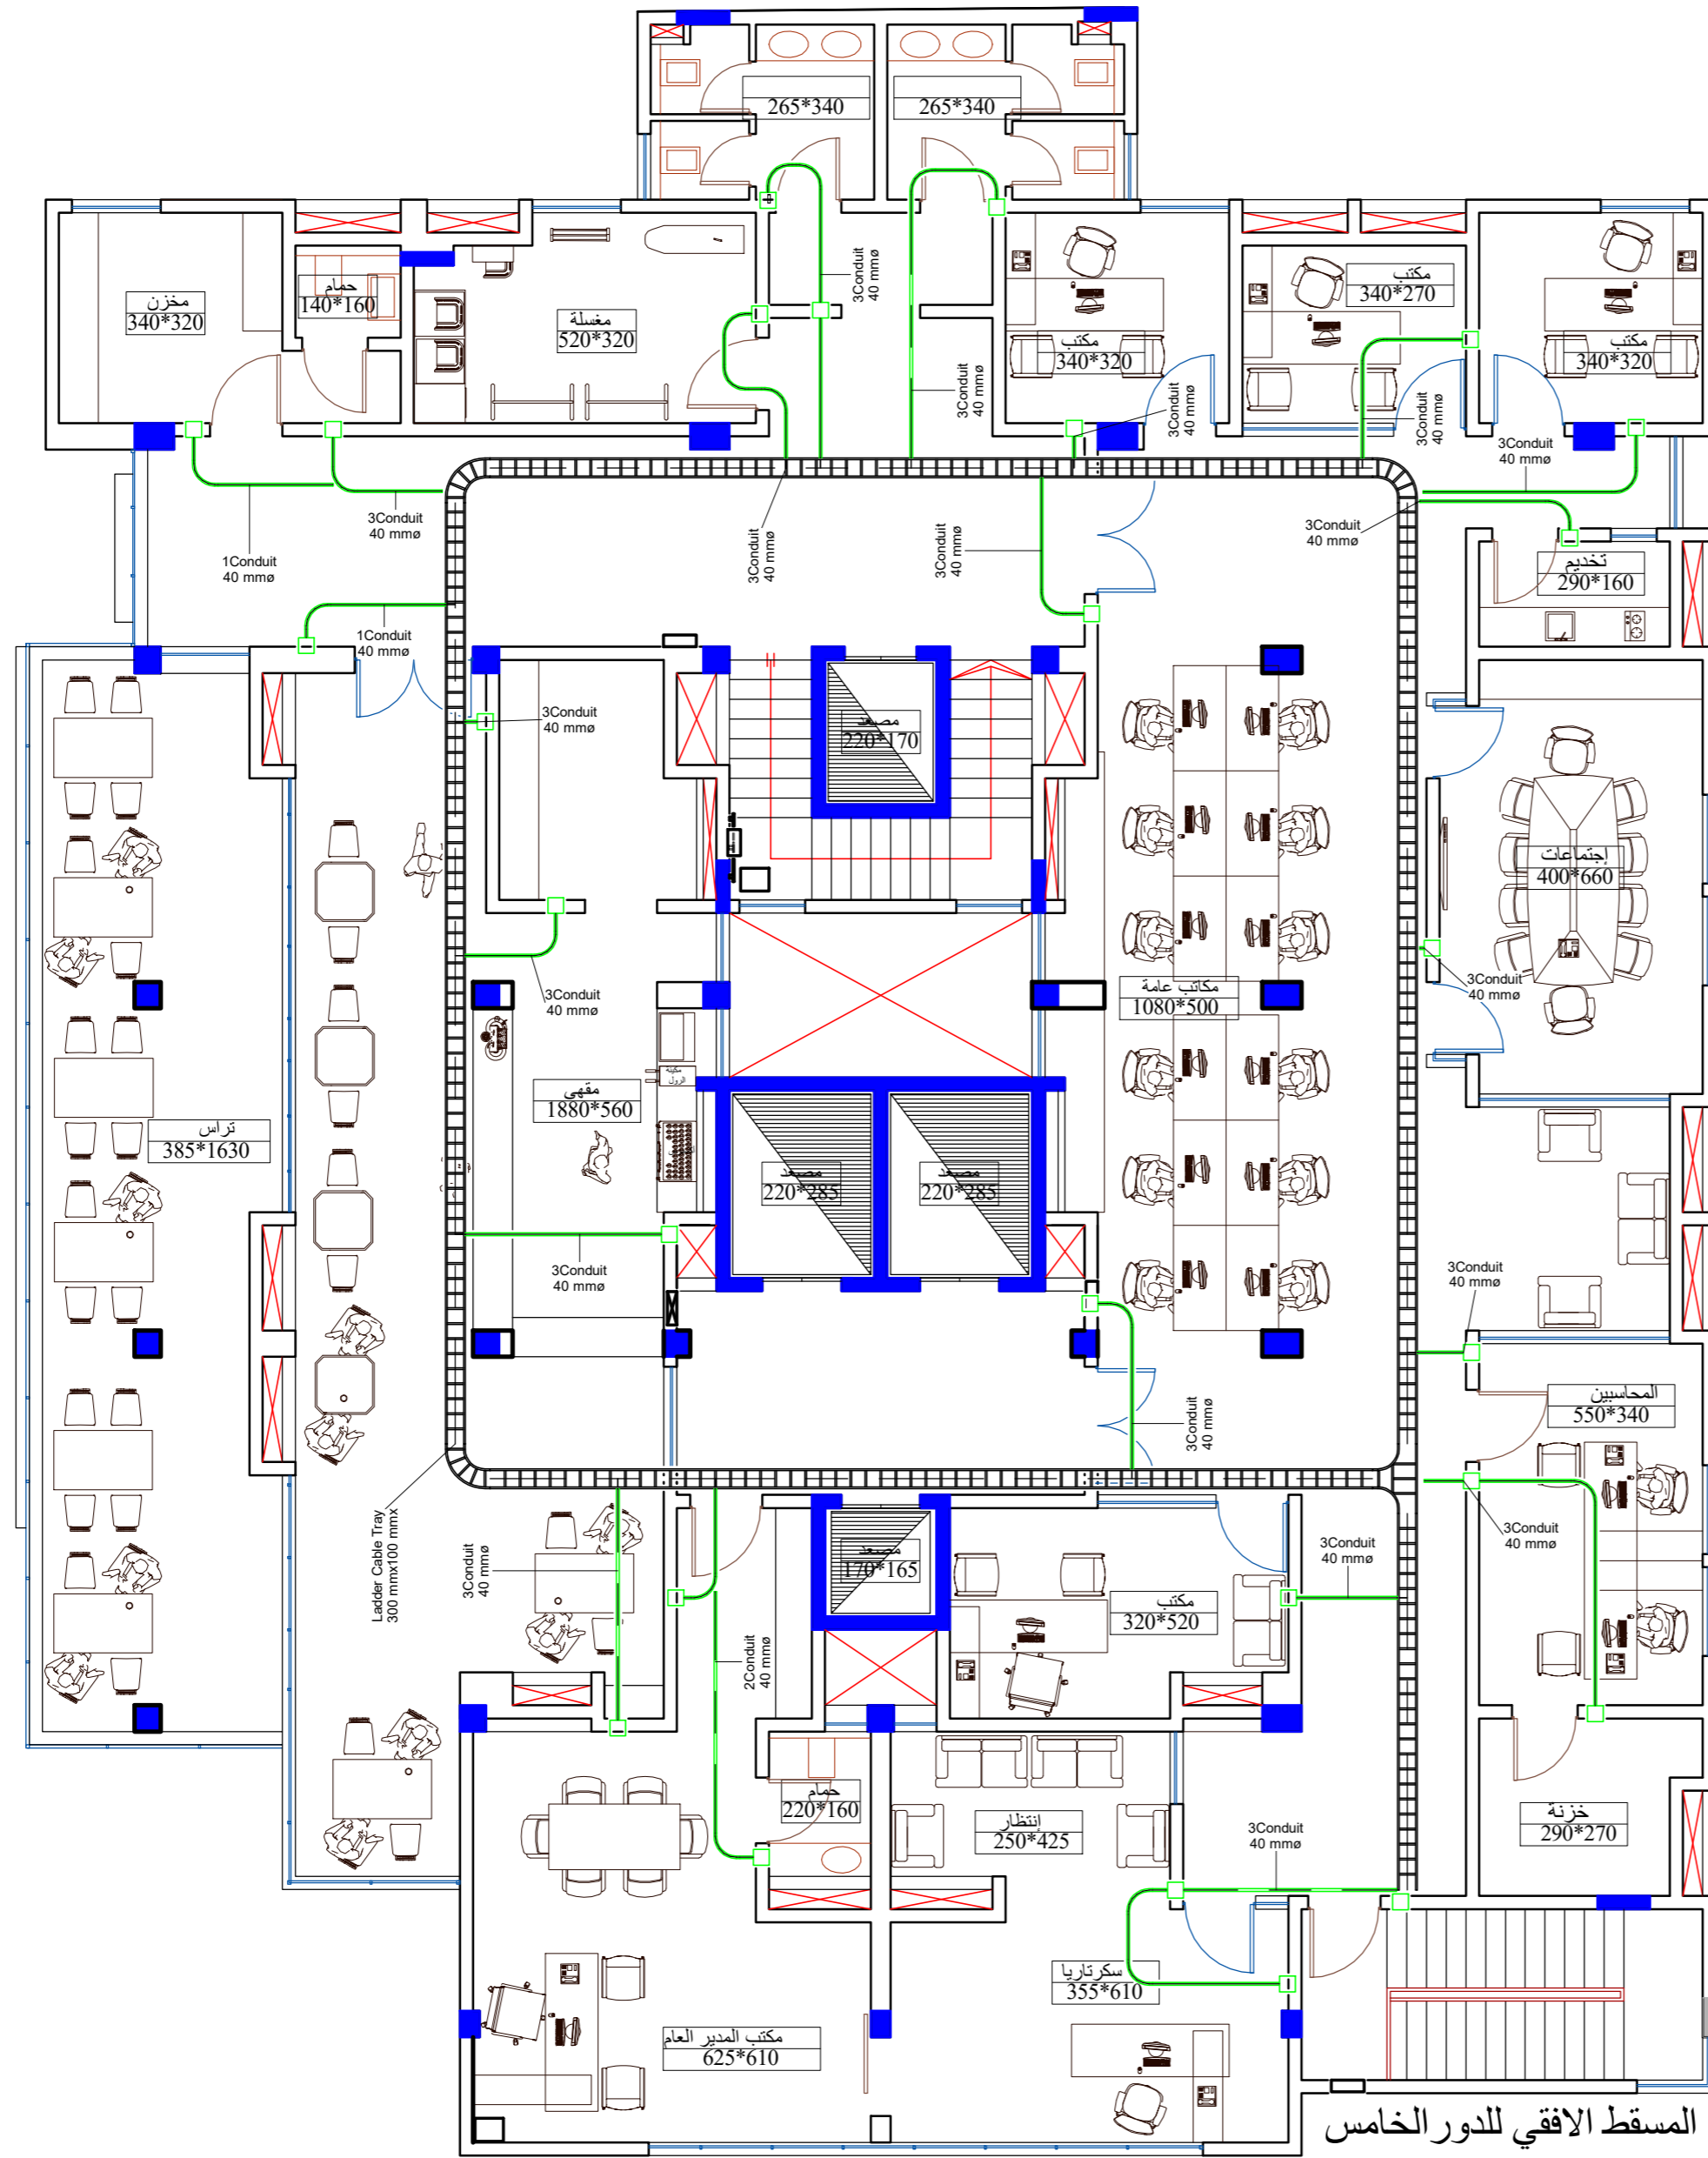

مبنى

قنوات الكوابل وصناديق التجميع
للدور الخامس

Project number 1


Date 27/04/2022 12:51:24 م

Drawn by Author

Checked by Checker

DB105

Scale A2 1 : 100

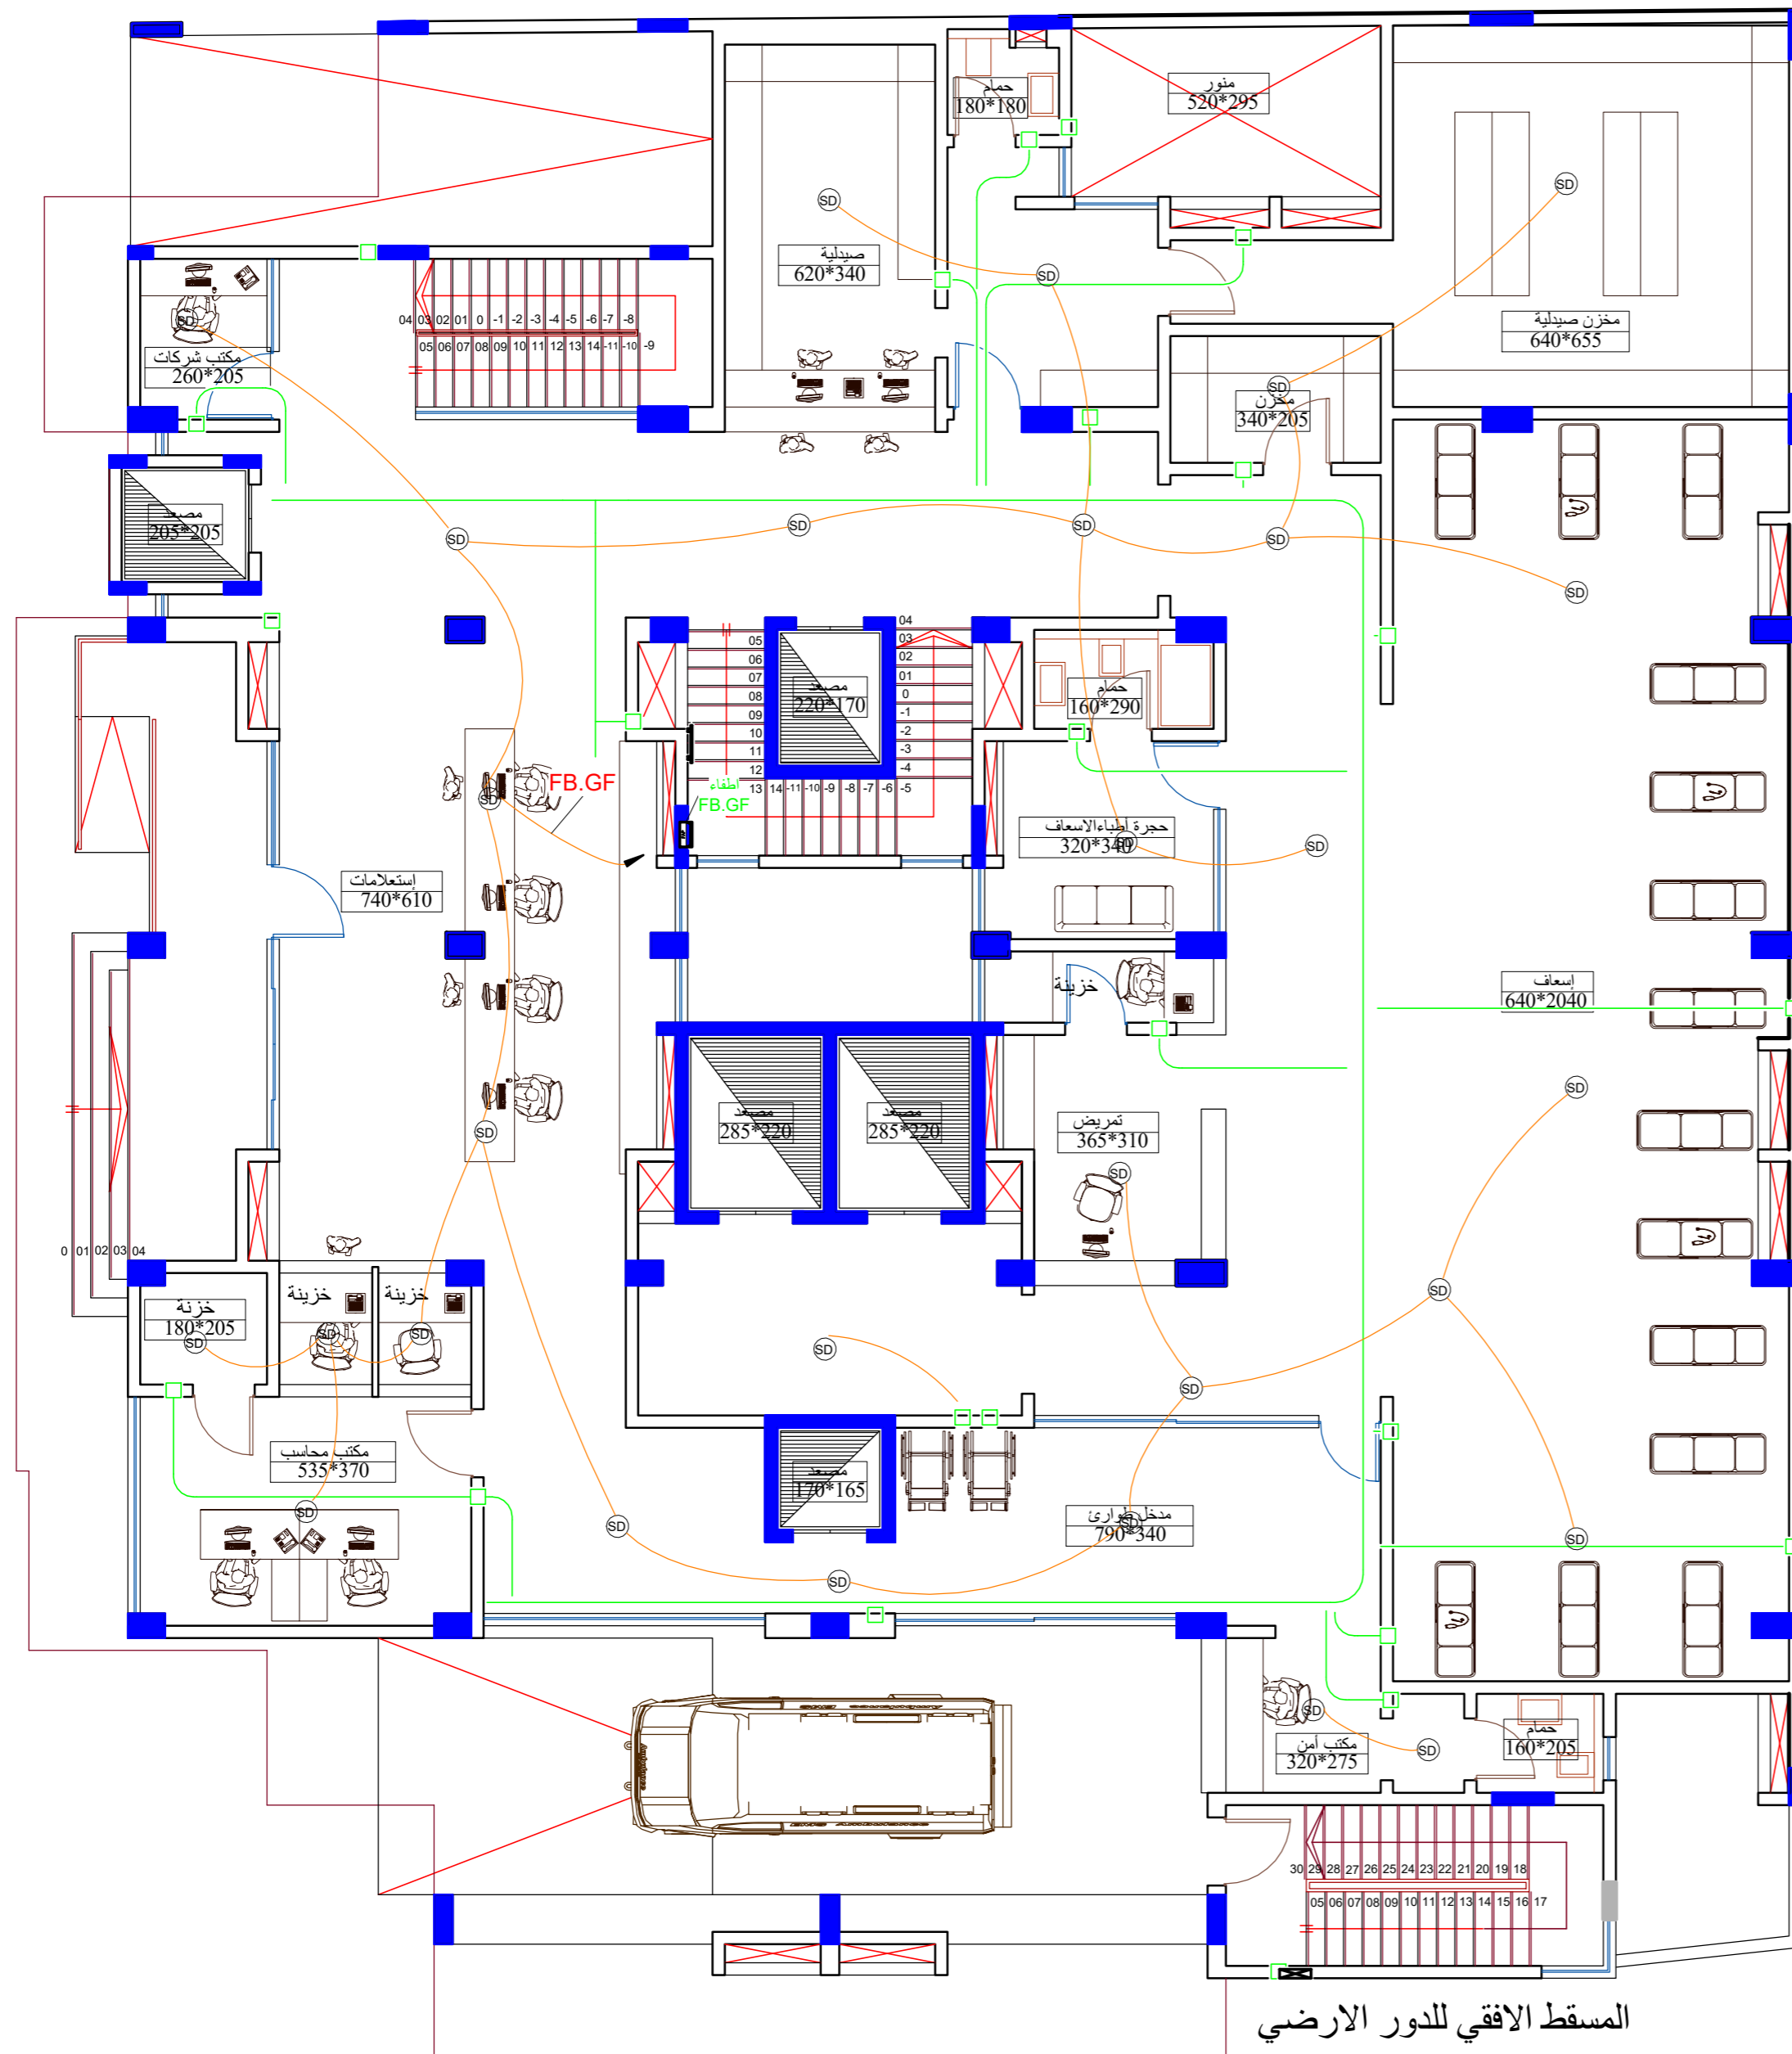


المسقط الافقي للدور الارضي

محمد سالم
مبنى

تمديدات اجهزة كشف الحريق
للارضي

Project number	1
Date	27/04/2022 12:51:28 م
Drawn by	Author
Checked by	Checker
F100.G1	
Scale A2	1 : 100

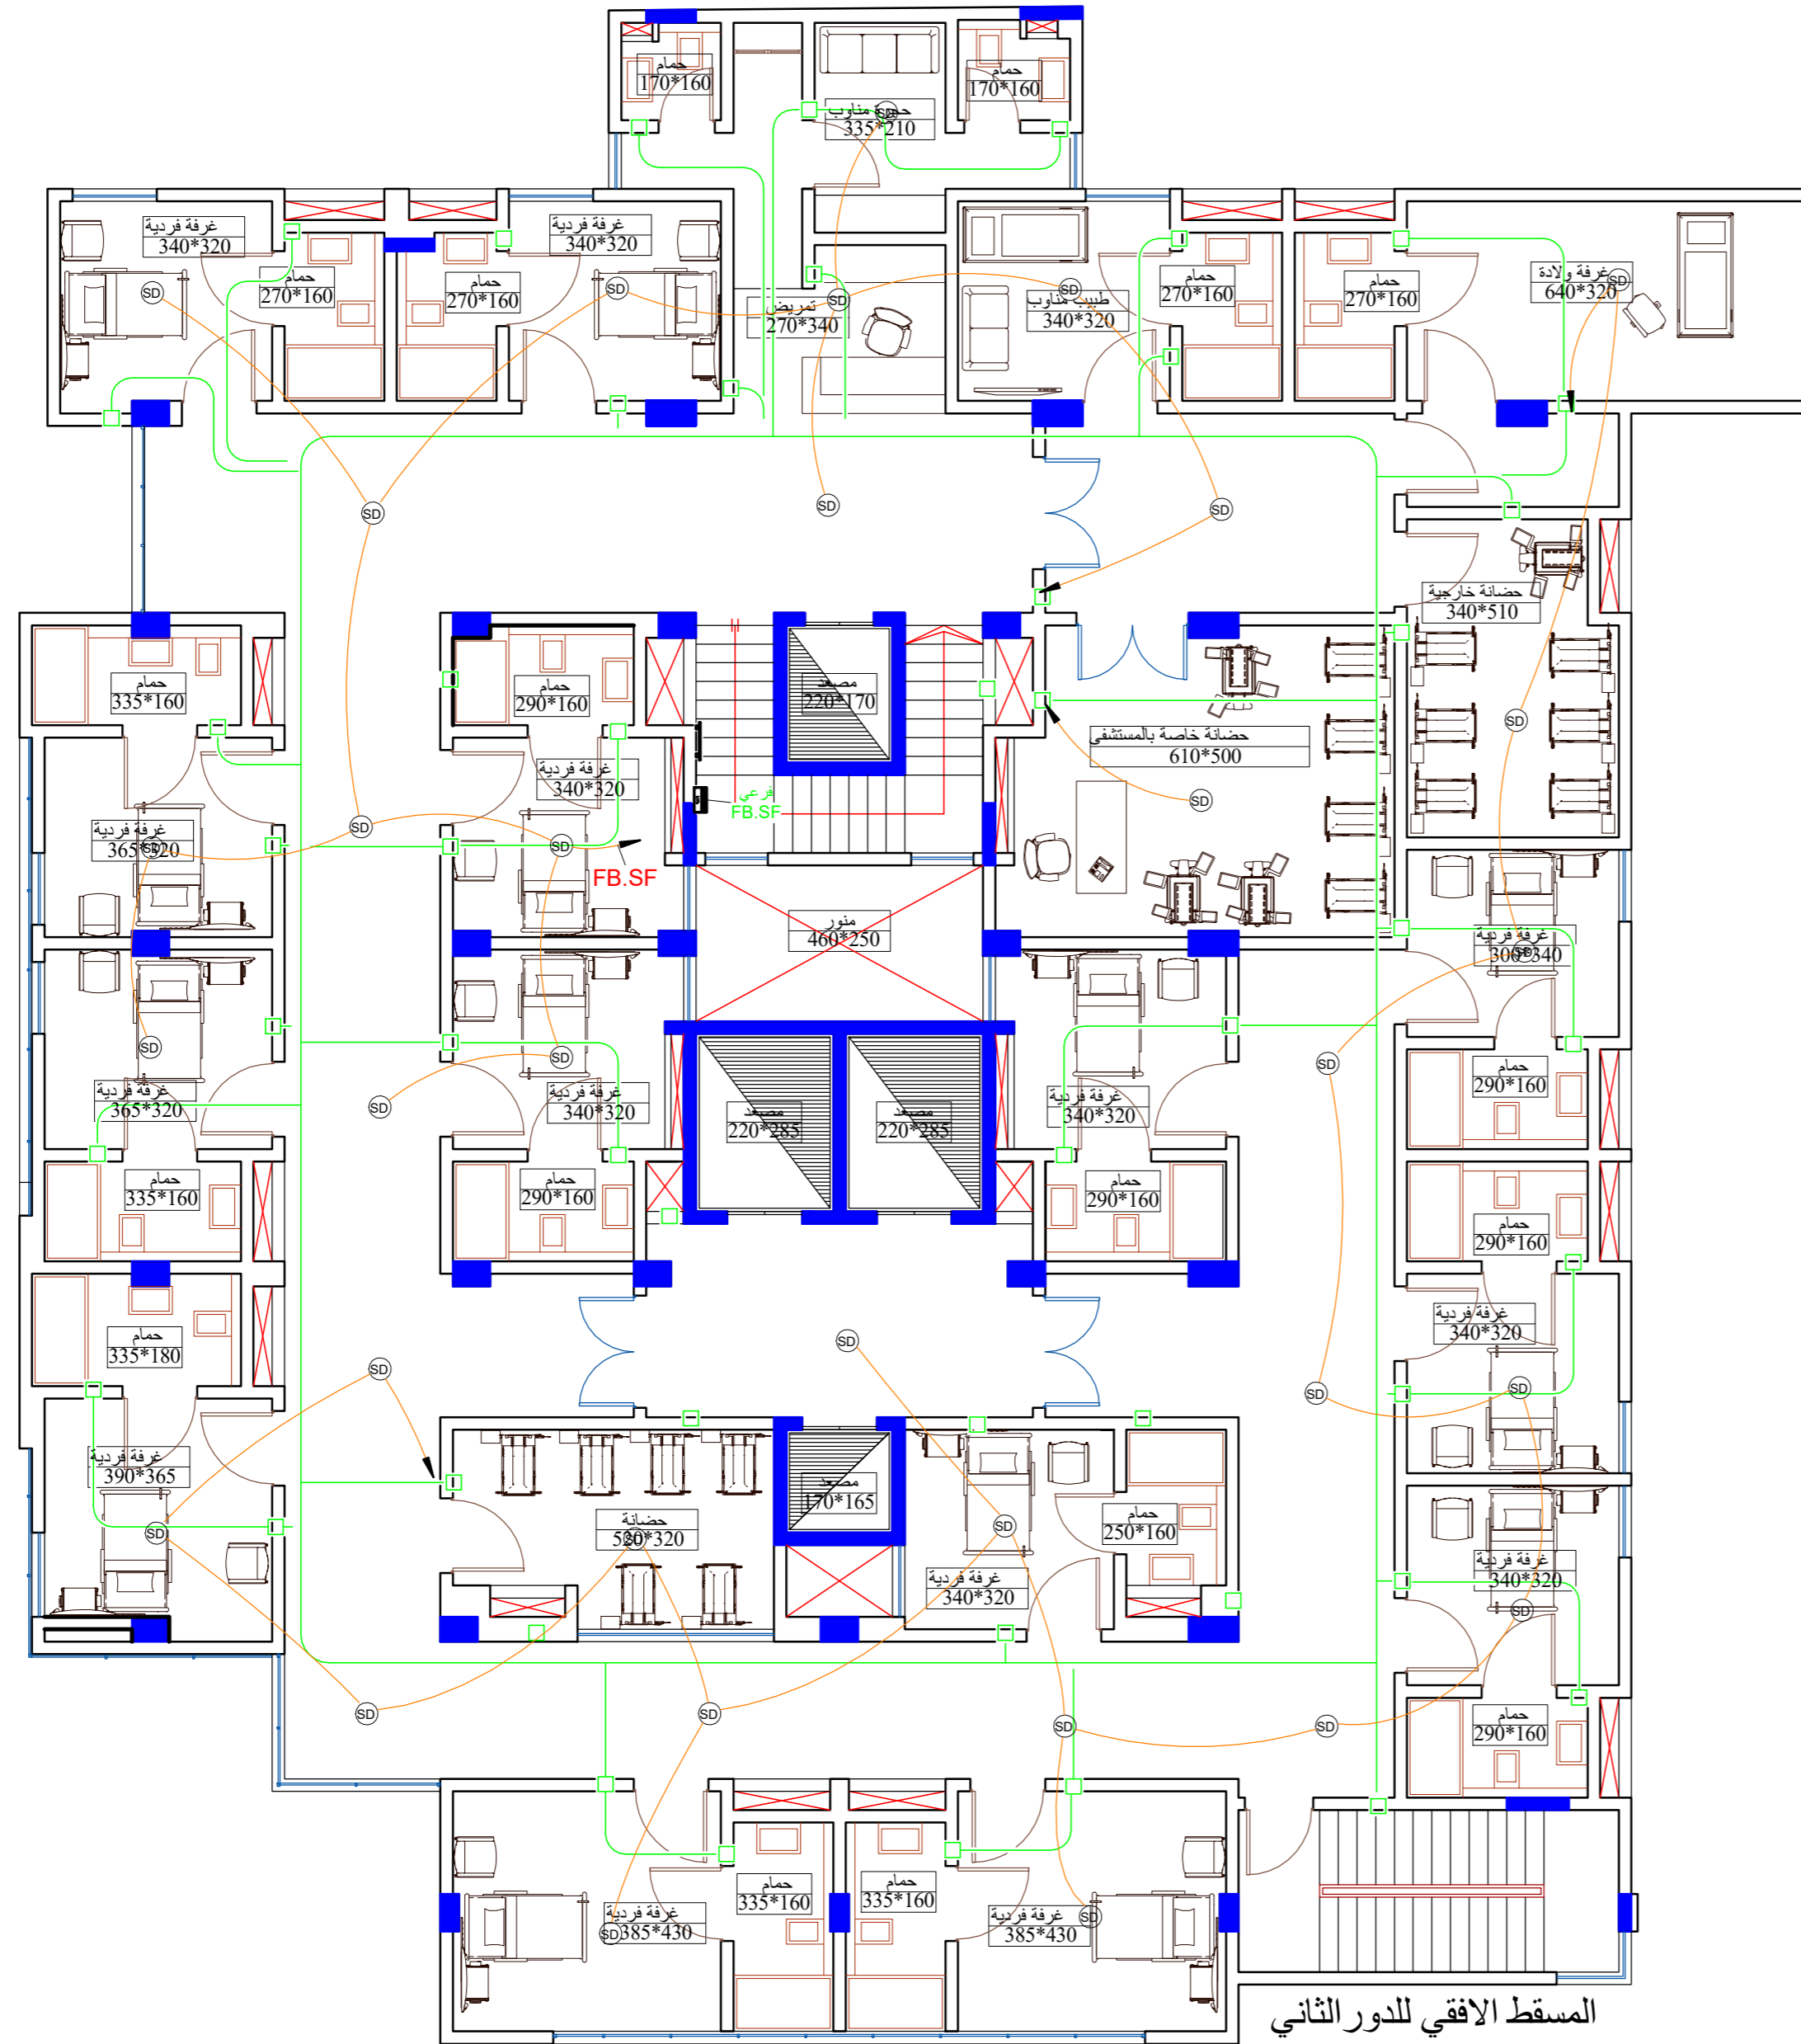

محمد سالم

مبنى

تمديدات اجهزة كشف الحريق للدور الثاني

Project number 1


Date 27/04/2022 12:51:34 م

Drawn by Author

Checked by Checker

F102

Scale A2 1 : 100

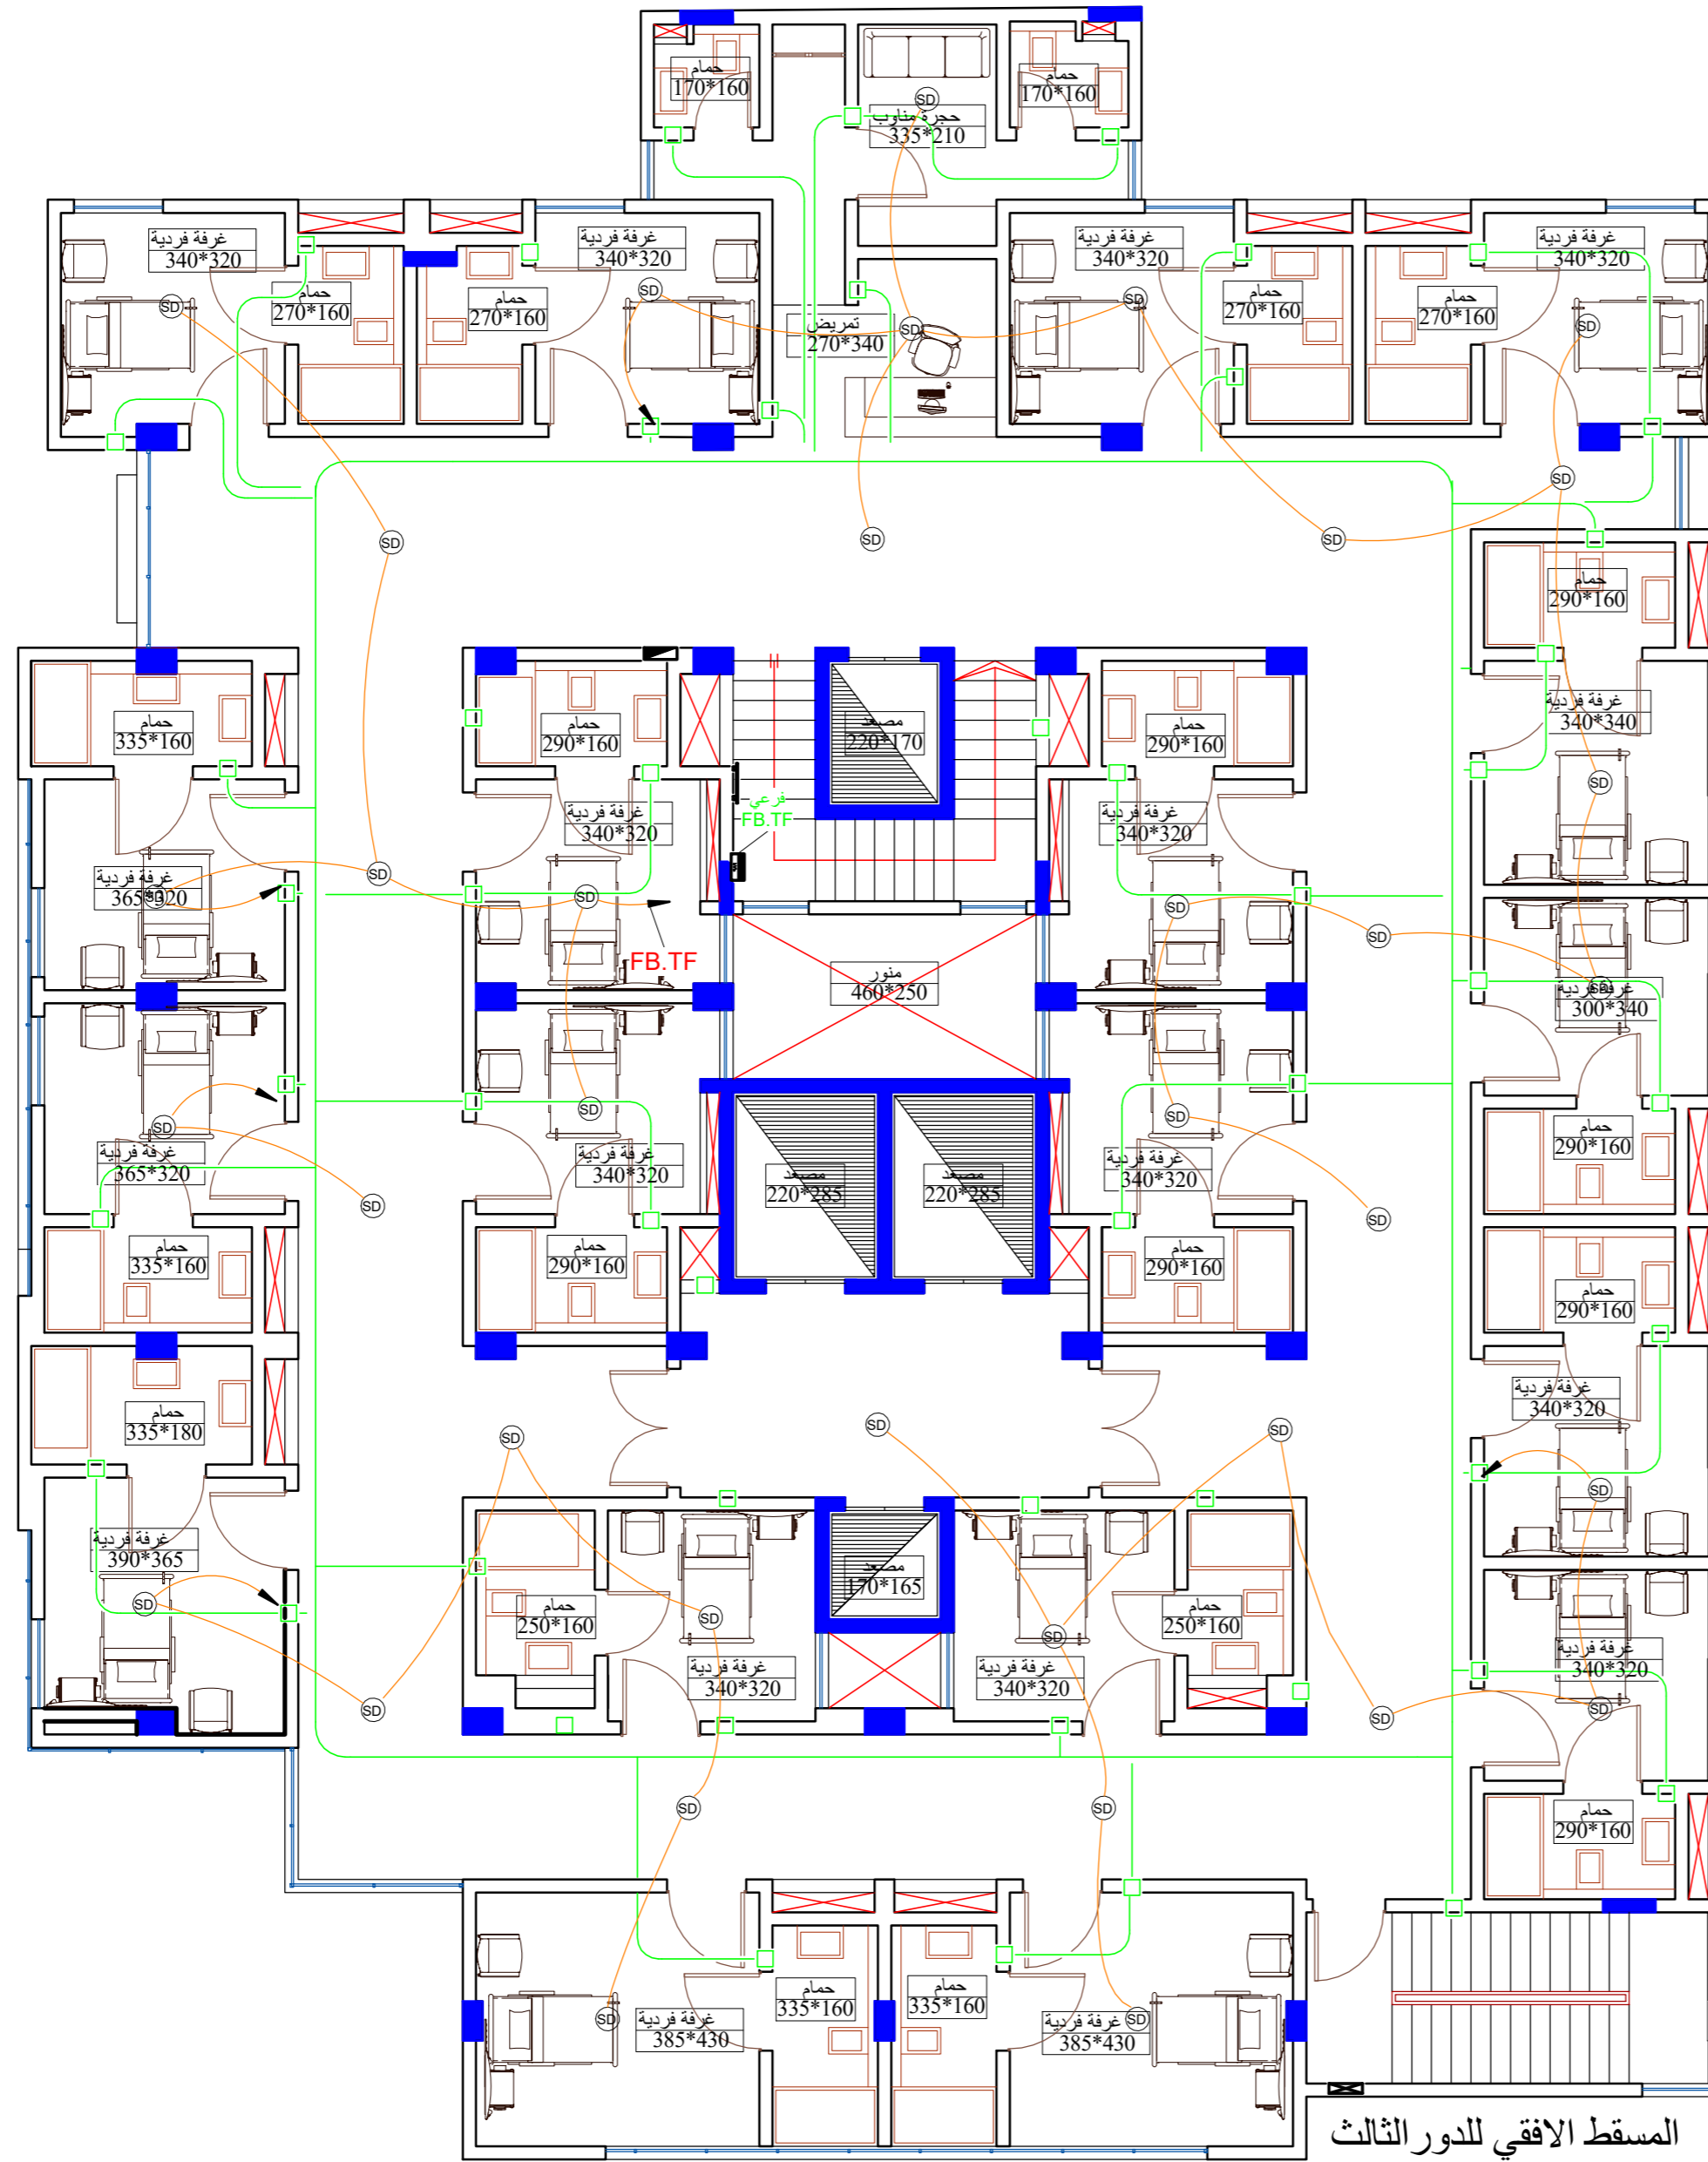


مبنى

تمديدات اجهزة كشف الحريق للدور الثالث

Project number	1
Date	27/04/2022 12:51:35 م
Drawn by	Author
Checked by	Checker

F103.T


Scale A2	1 : 100
----------	---------

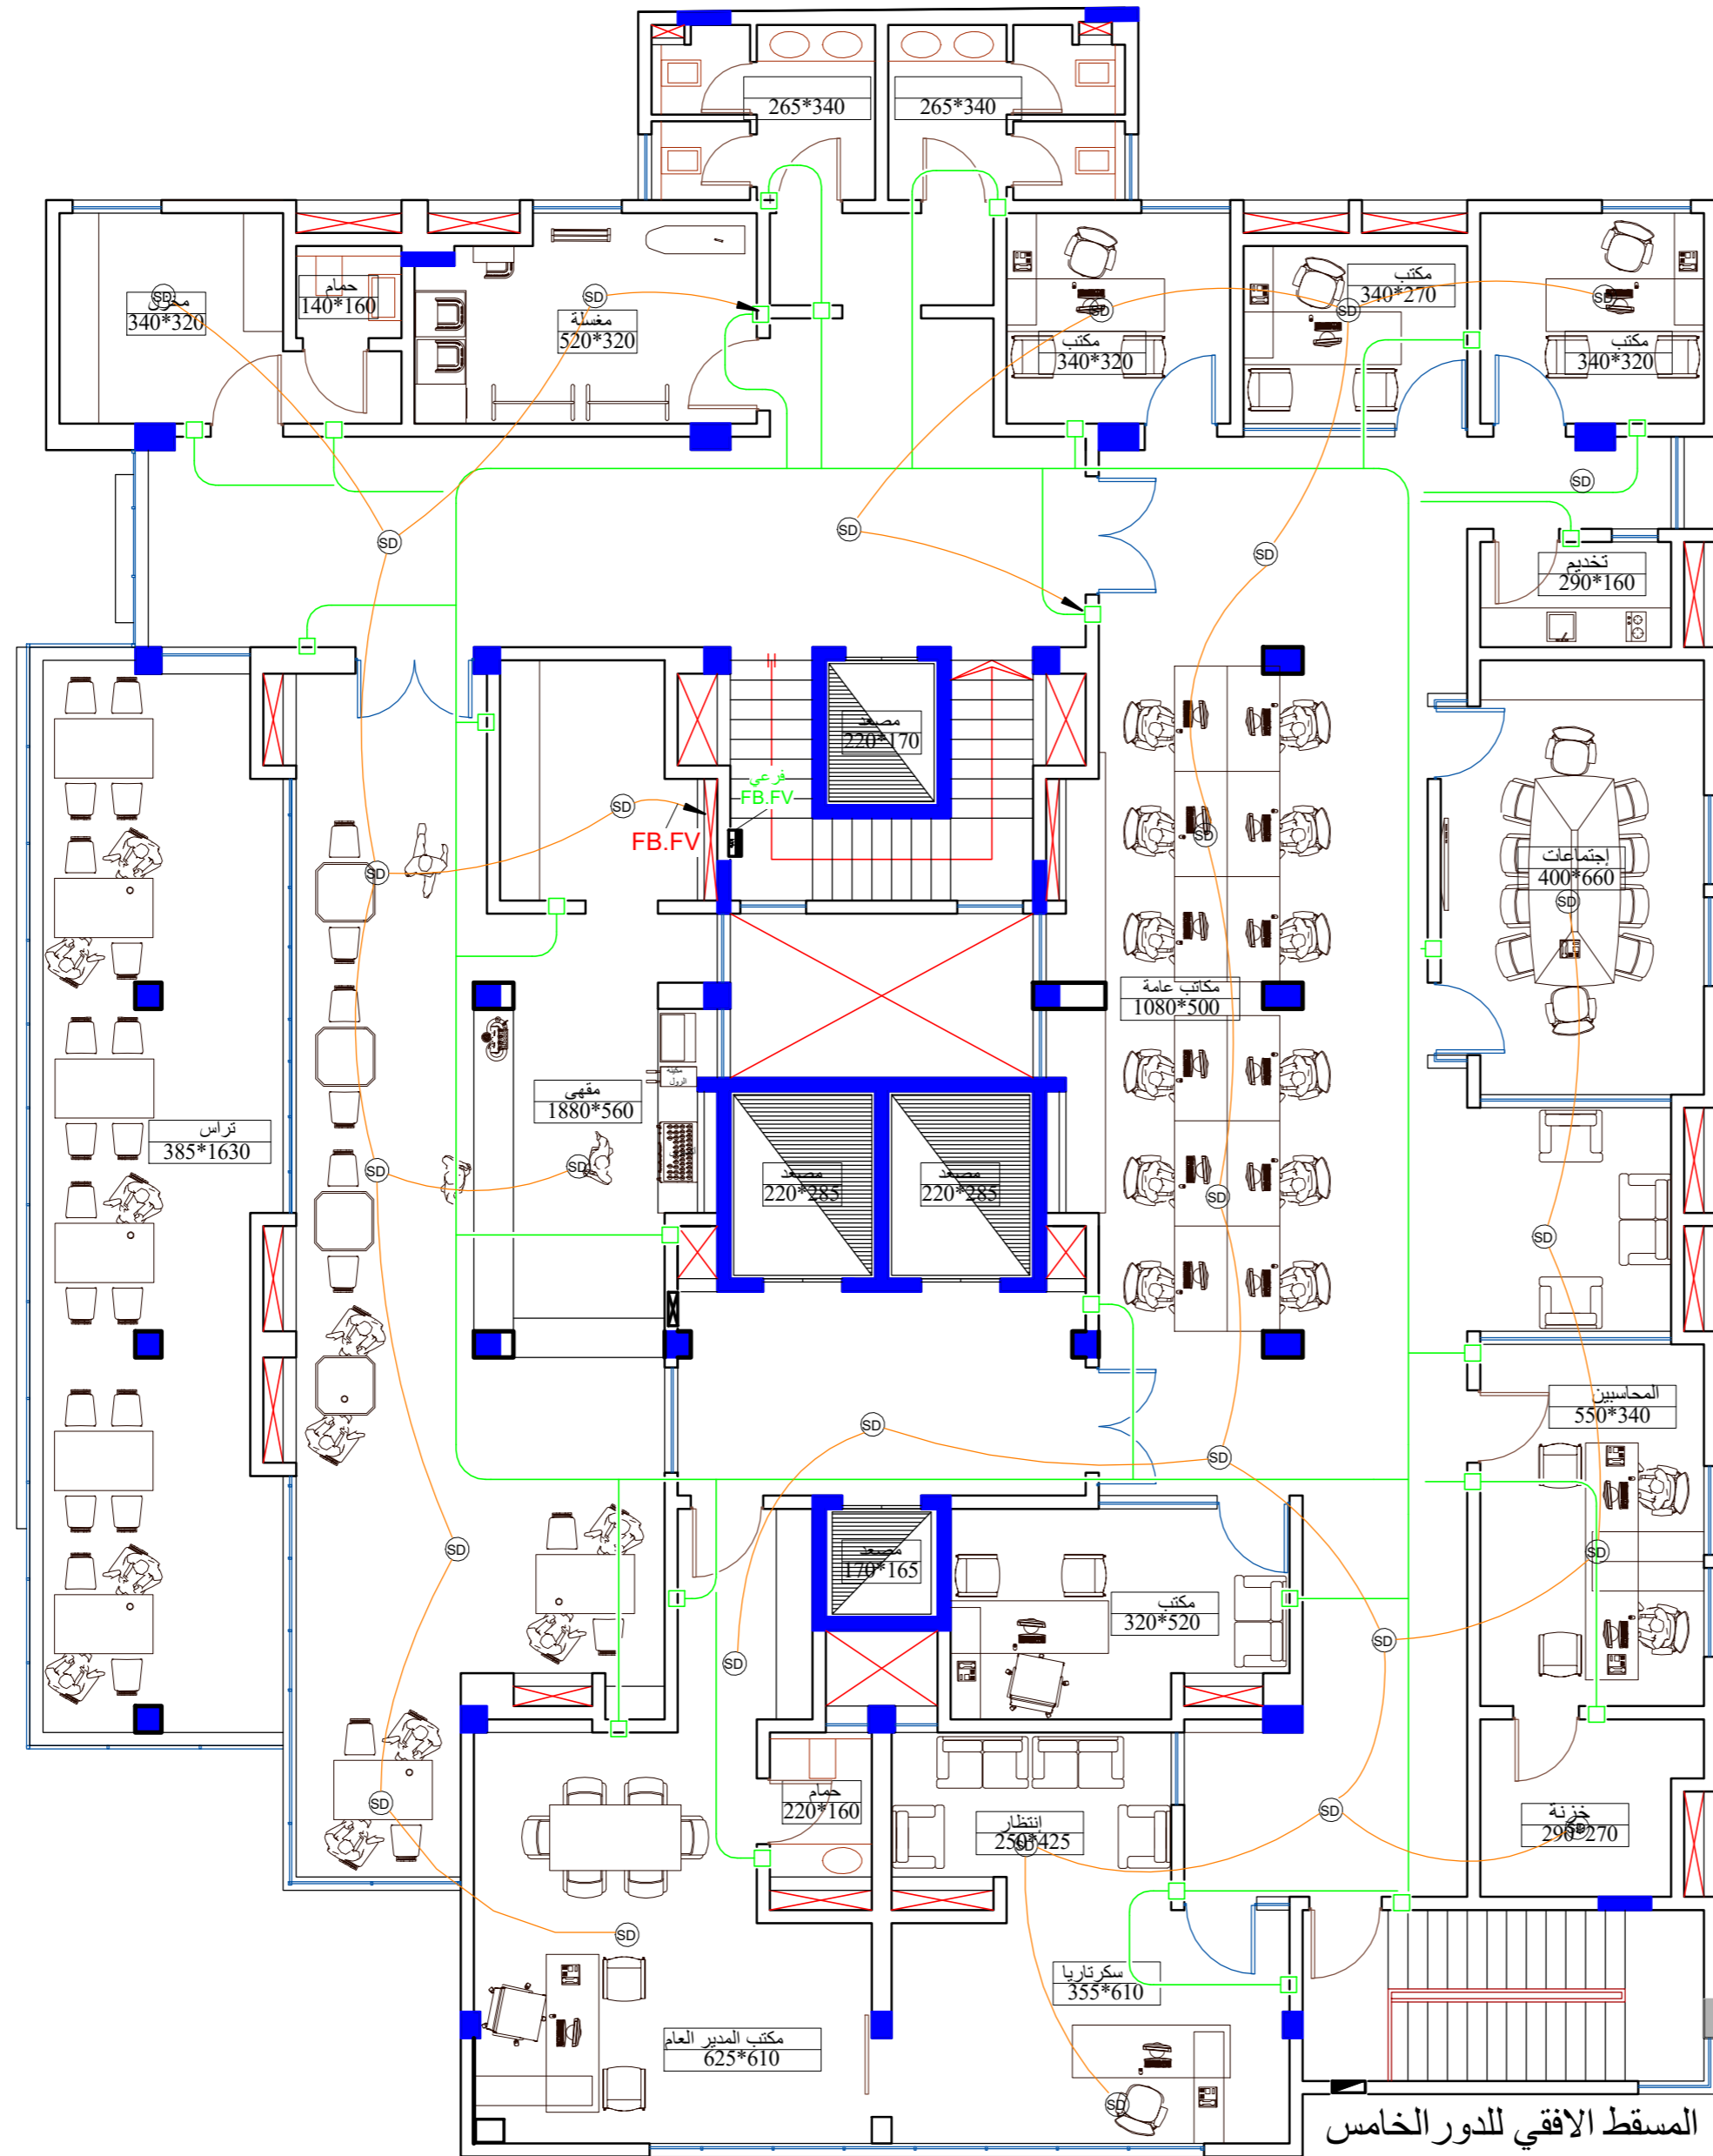

مبنى

تمديدات اجهزة كشف الحريق للدور الخامس

Project number	1
Date	27/04/2022 12:51:39 م
Drawn by	Author
Checked by	Checker
F105	
Scale A2	1 : 100

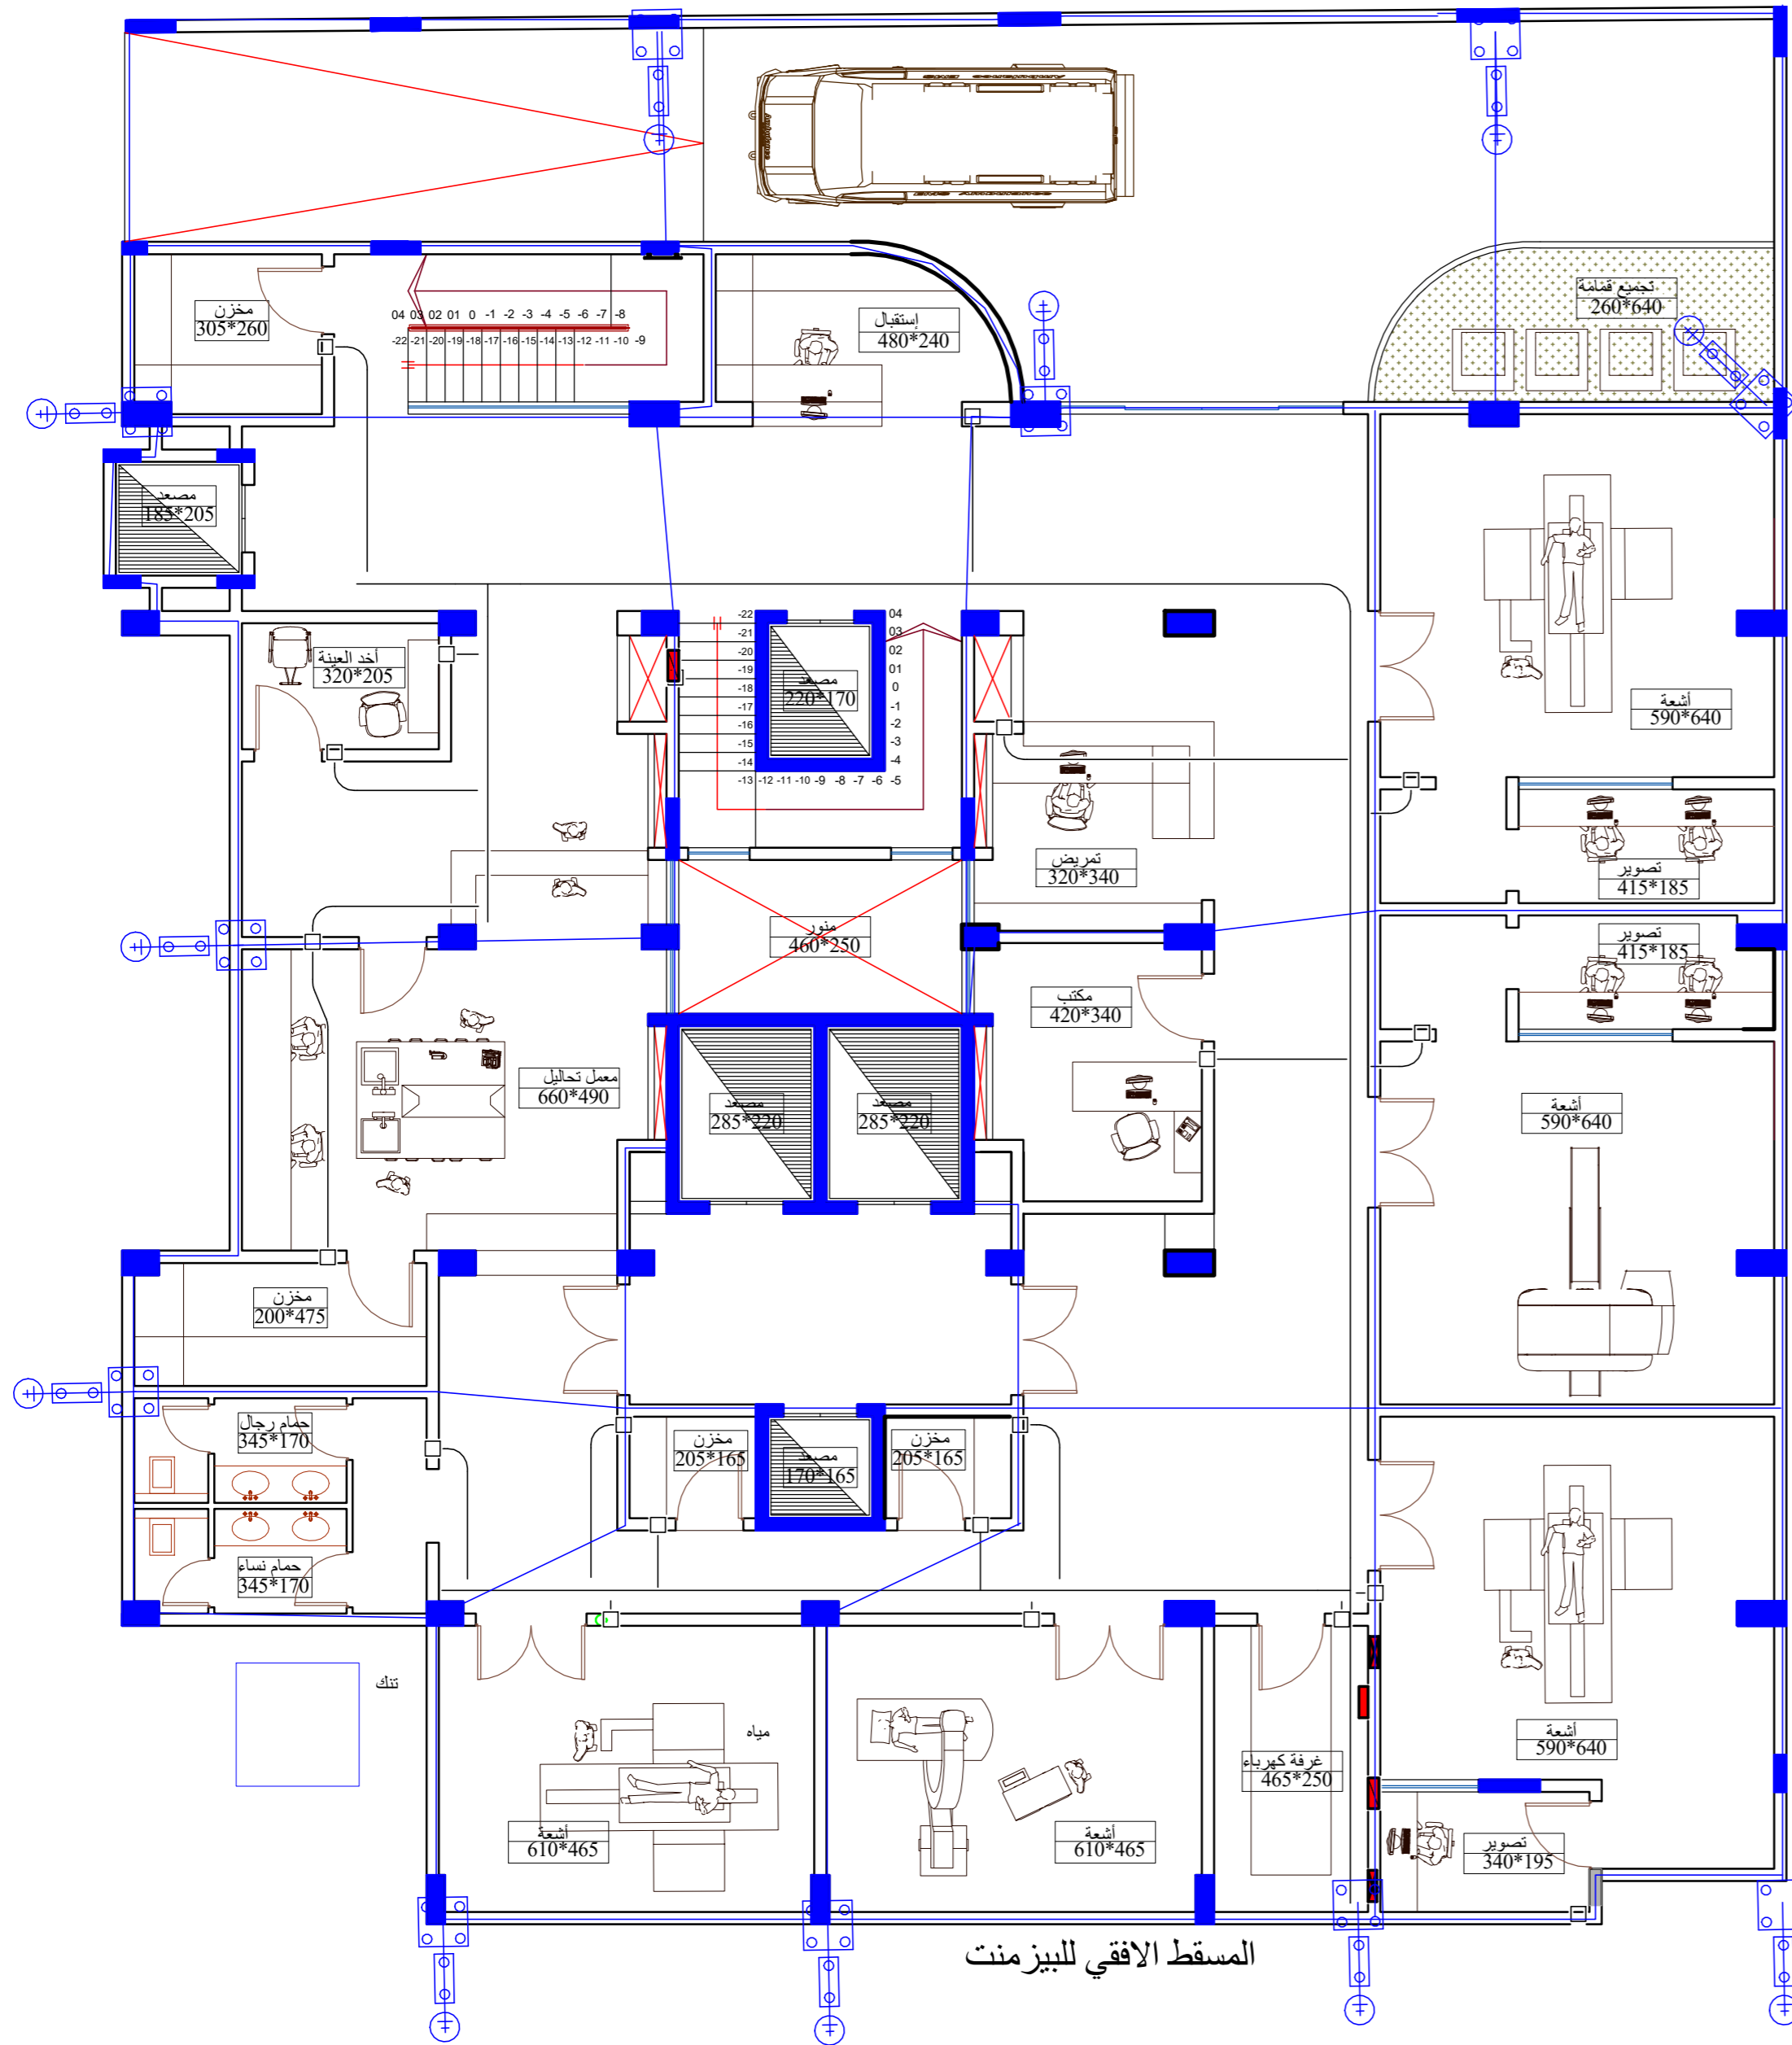

	مشبك مشترك
	مشبك اختبار
	قضيبة التاريض
	COPPER TAPE 25x3 mm شريط نحاسي
	ENTRY BOX 70X50 Cm صندوق دخول
	Building Distribution box صندوق توزيع المبنى
	2 PVC DUCT 100mm قناة مجرى الكابل


مبنى

تمديدات التاريض وغرف التفتيش

Project number	1
Date	27/04/2022 12:51:40 م
Drawn by	Author
Checked by	Checker

GM100.B

Scale A2	1 : 100
----------	---------

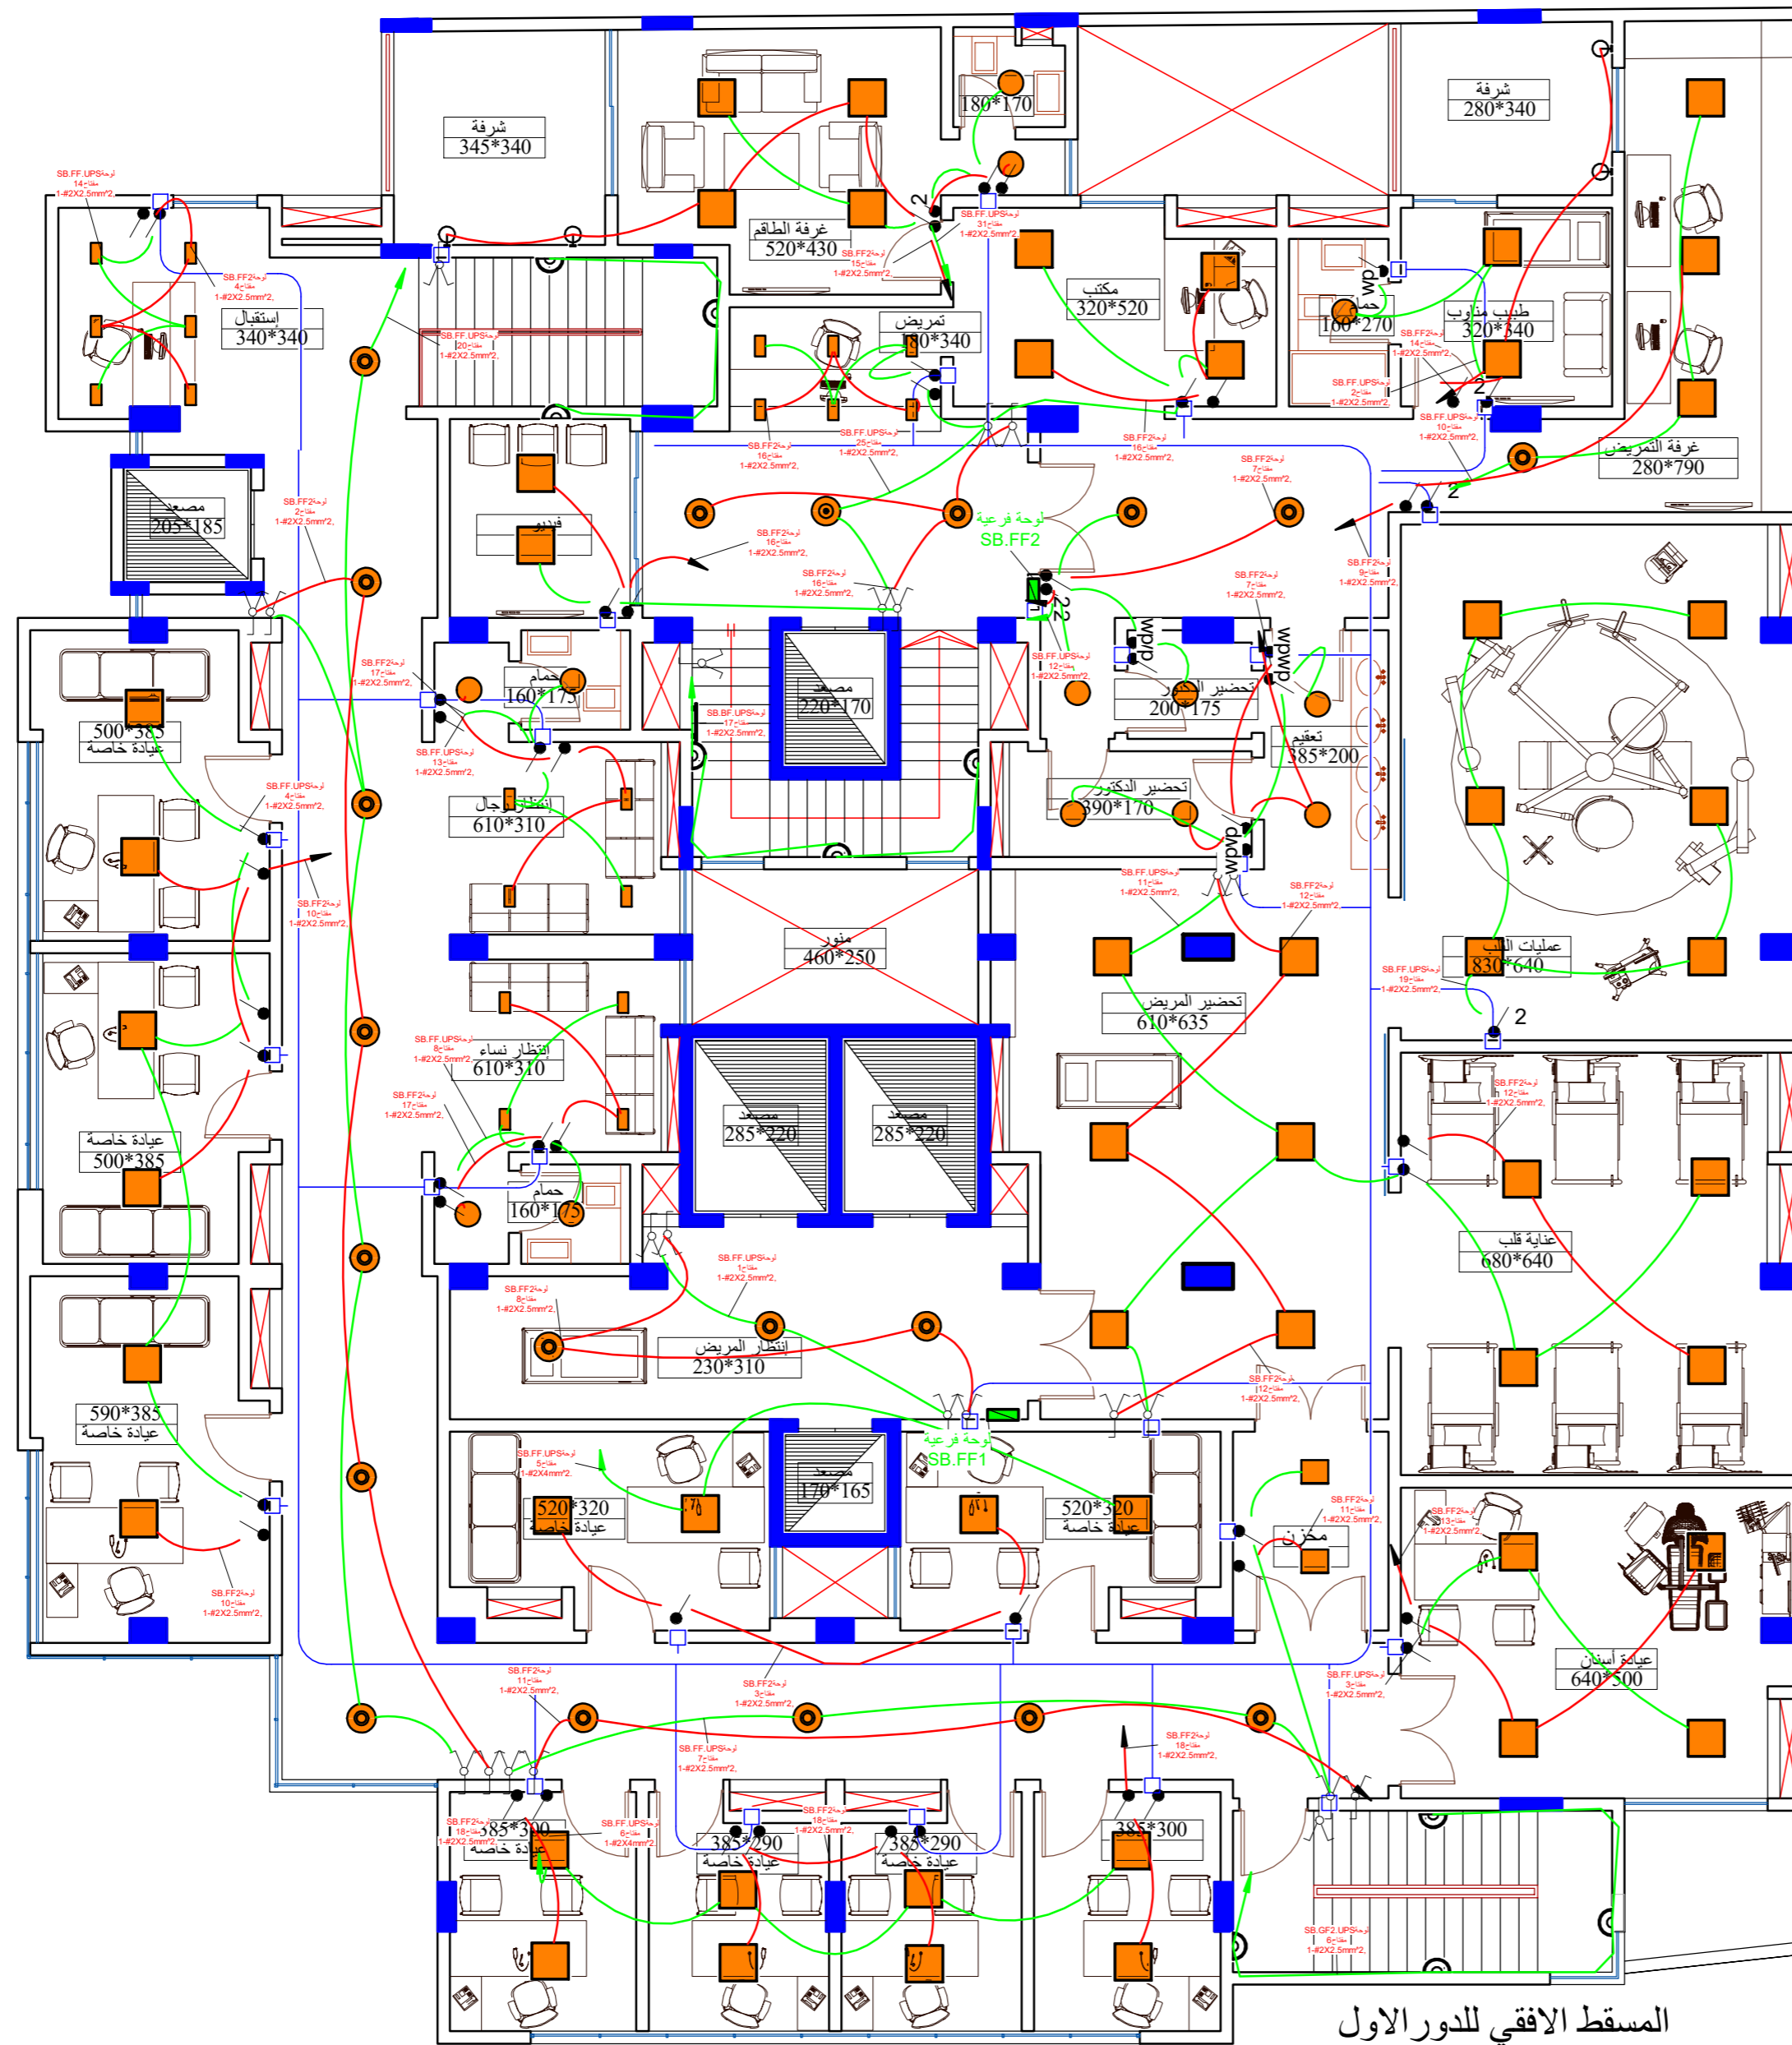


المسقط الافقي للدور الاول

مبنى

تمديدات الإنارة للدور الأول


Project number	1
Date	27/04/2022 12:51:48 م
Drawn by	Author
Checked by	Checker
L101	
Scale A2	1 : 100

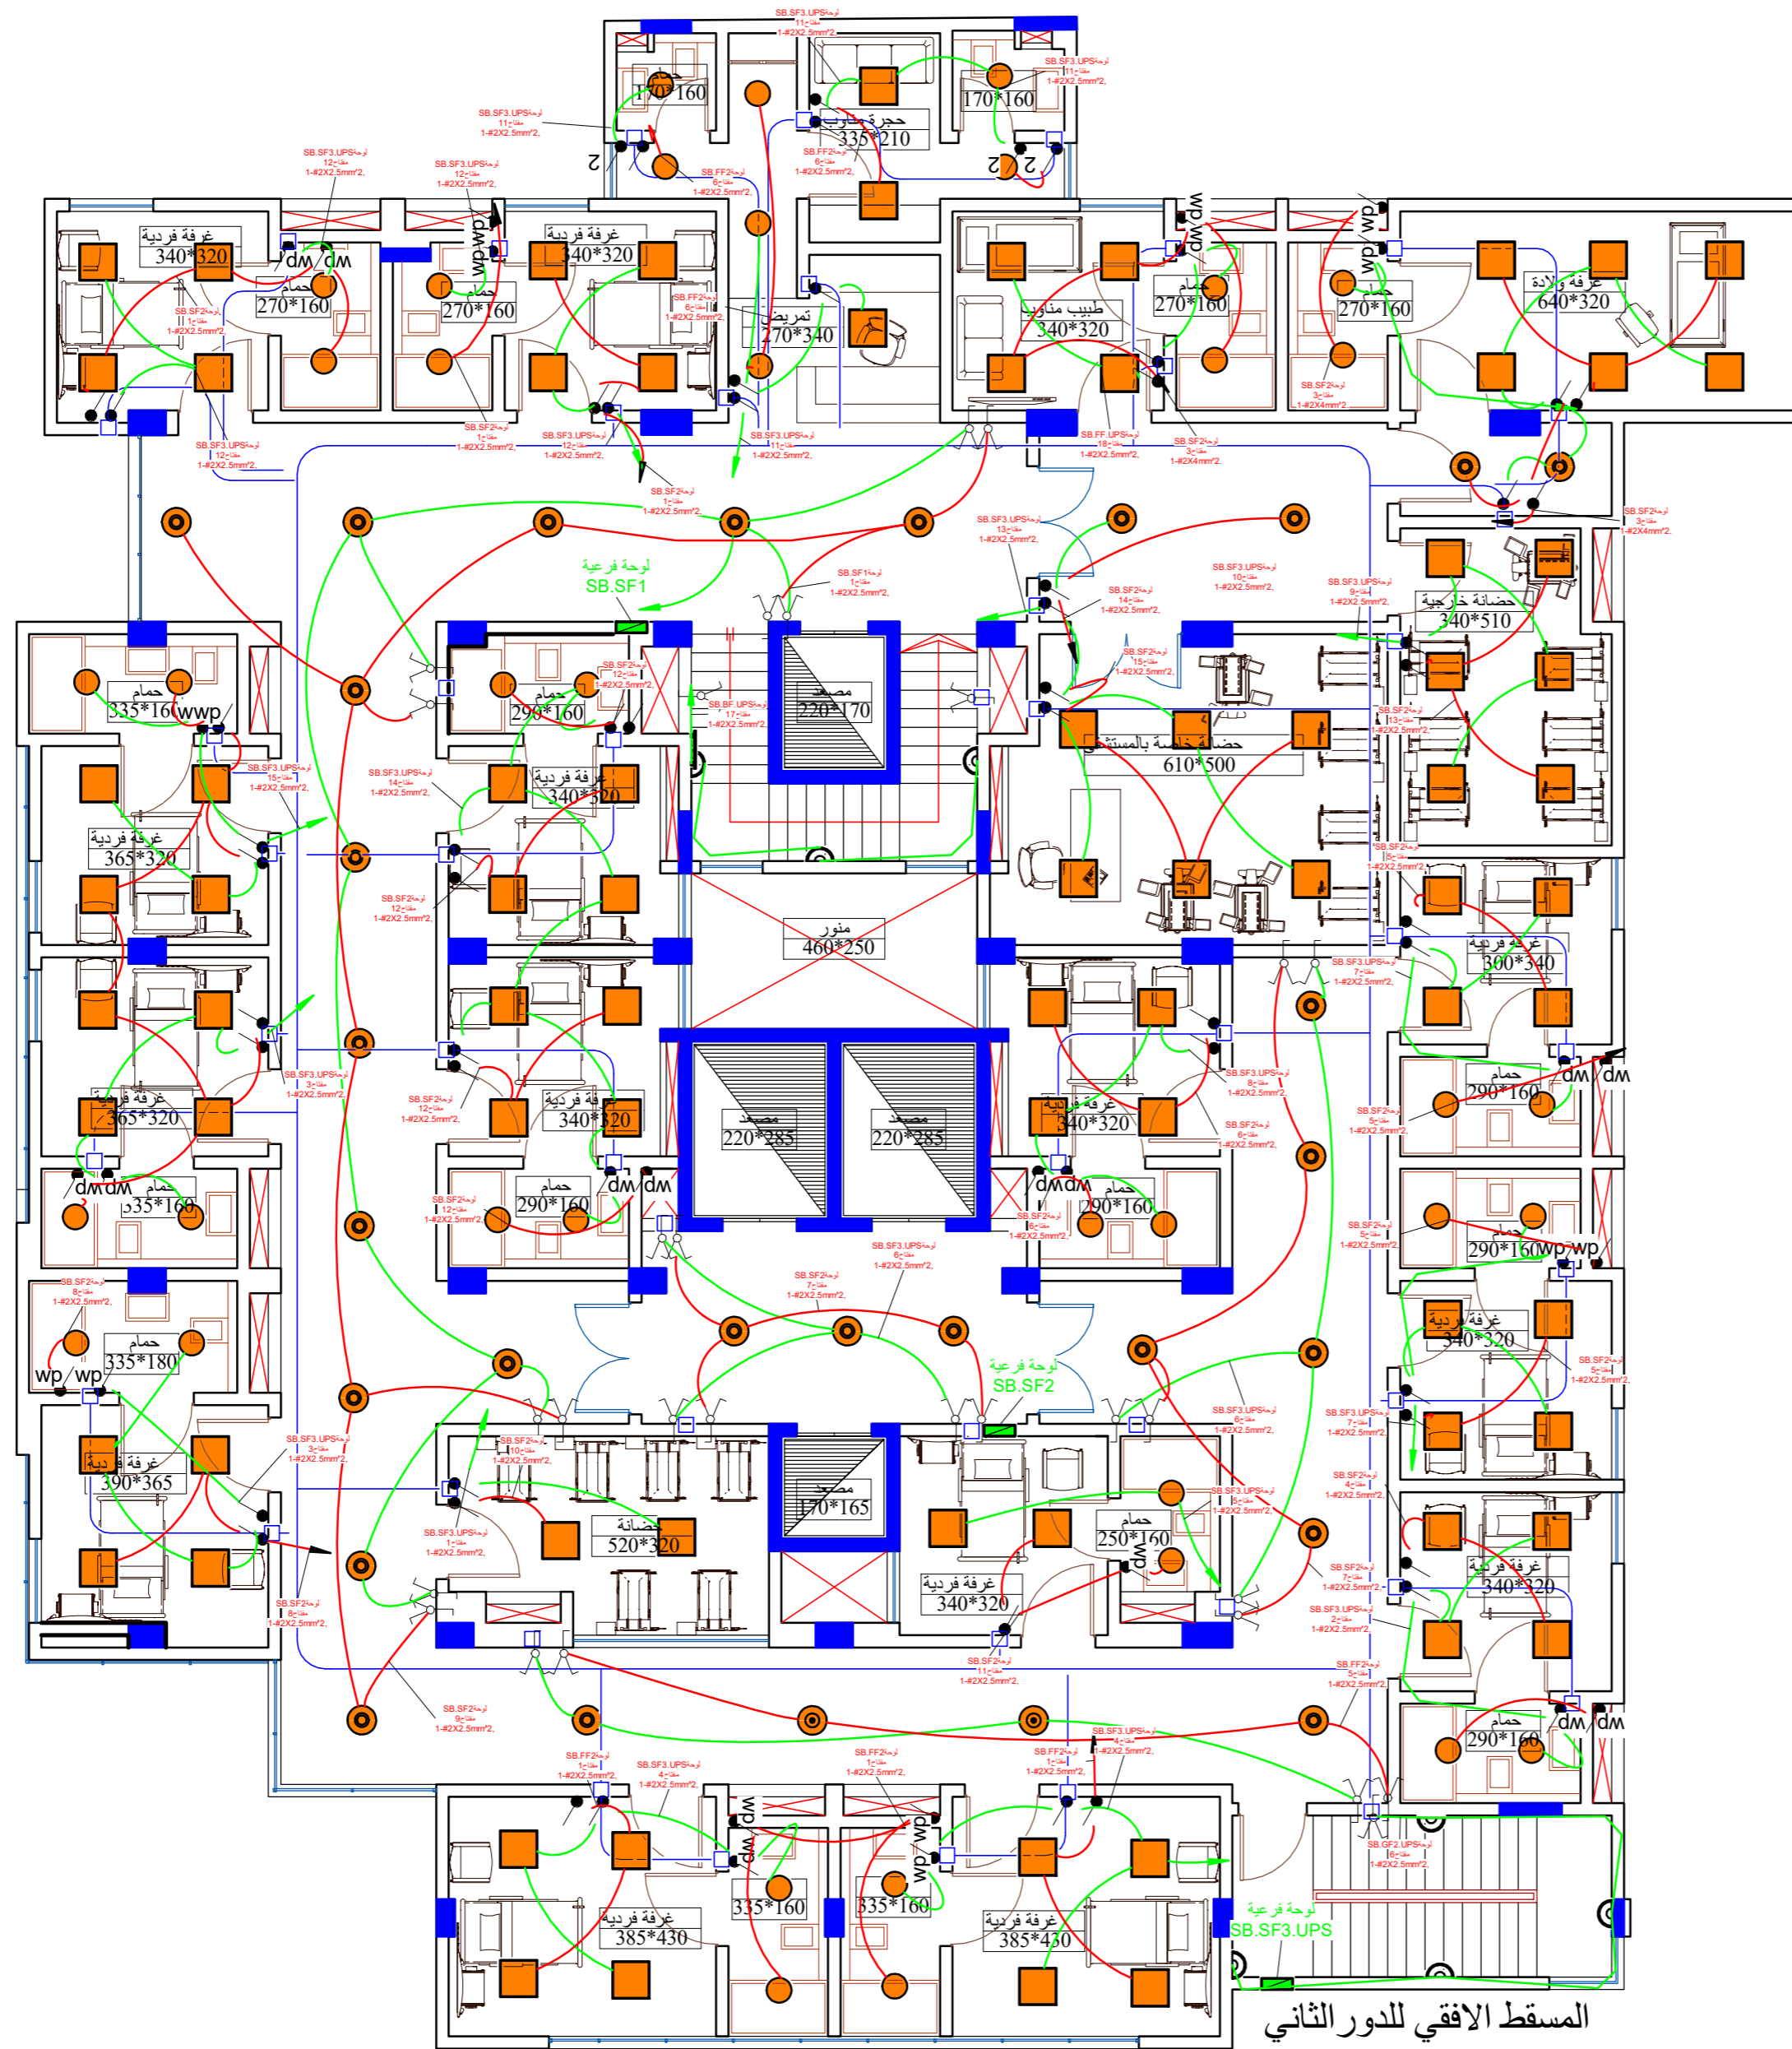

محمد سالم
مبنى

تمديدات الإنارة للدور الثاني


Project number	1
Date	27/04/2022 12:51:53 م
Drawn by	Author
Checked by	Checker
L102.S	
Scale A2	1 : 100

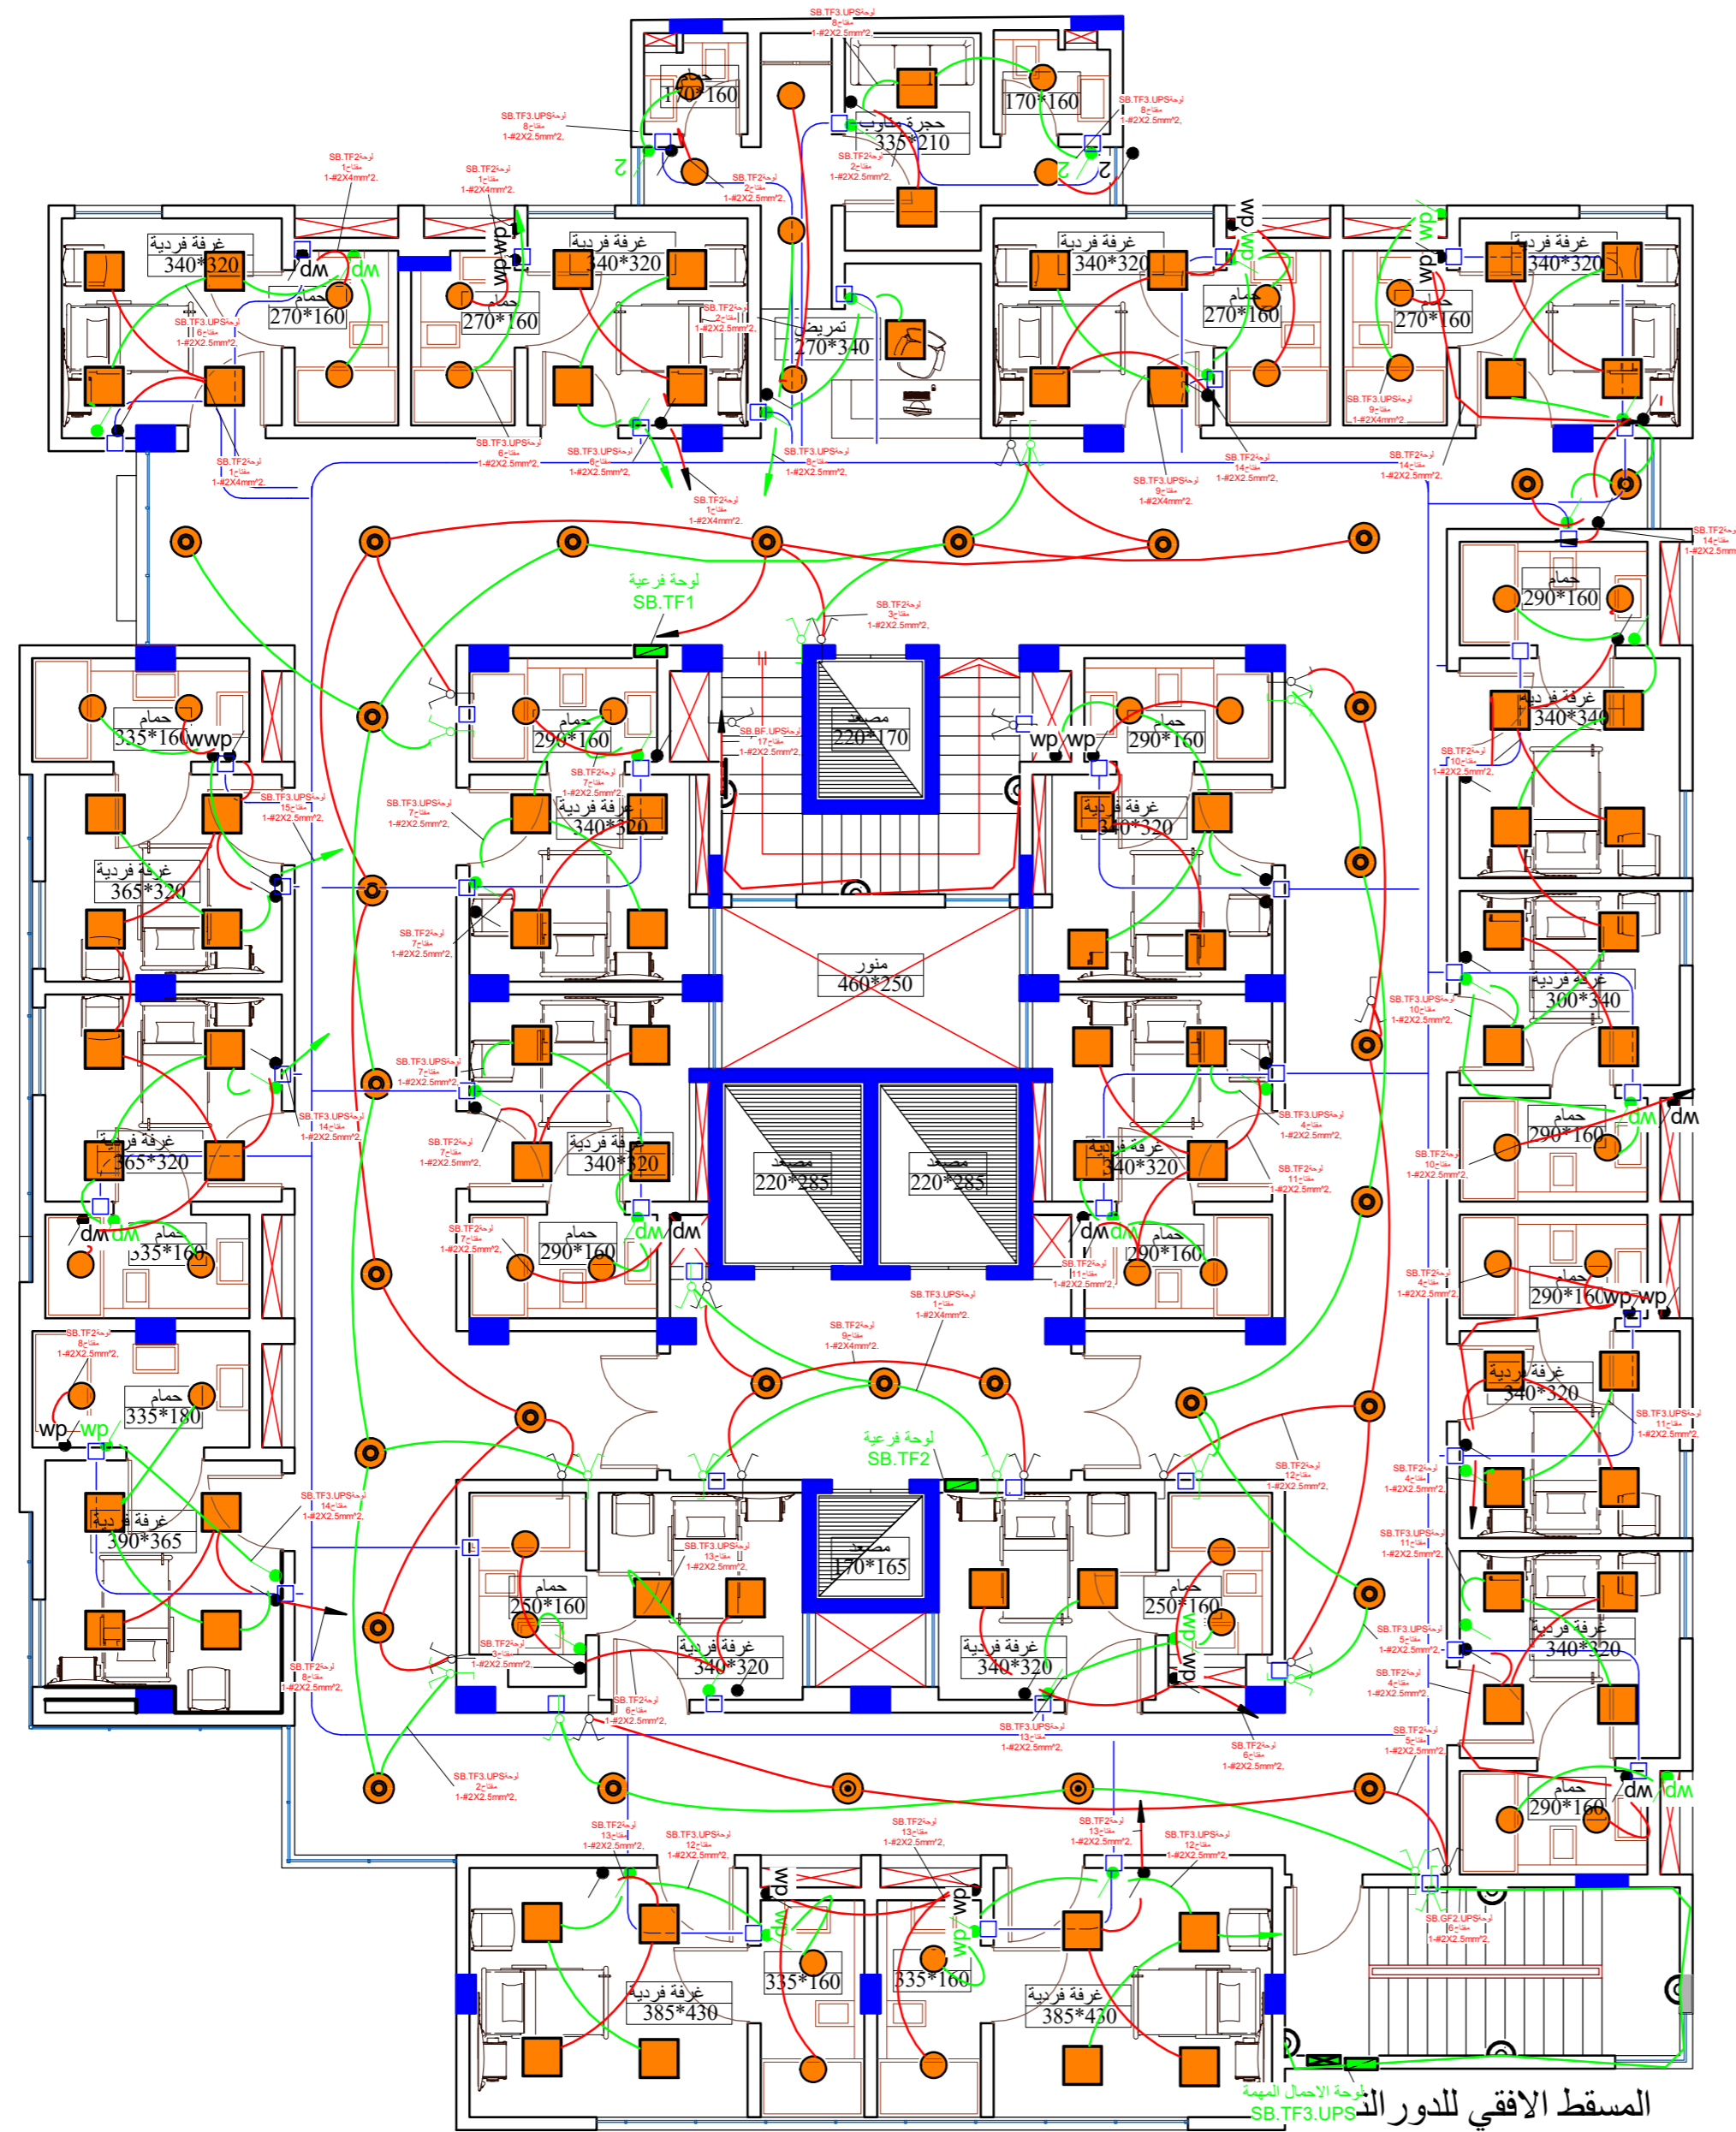

مبنى

تمديدات الإنارة للطابق الثالث

Project number	1
Date	27/04/2022 12:51:56 م
Drawn by	Author
Checked by	Checker
L103.	
Scale A2	1 : 100

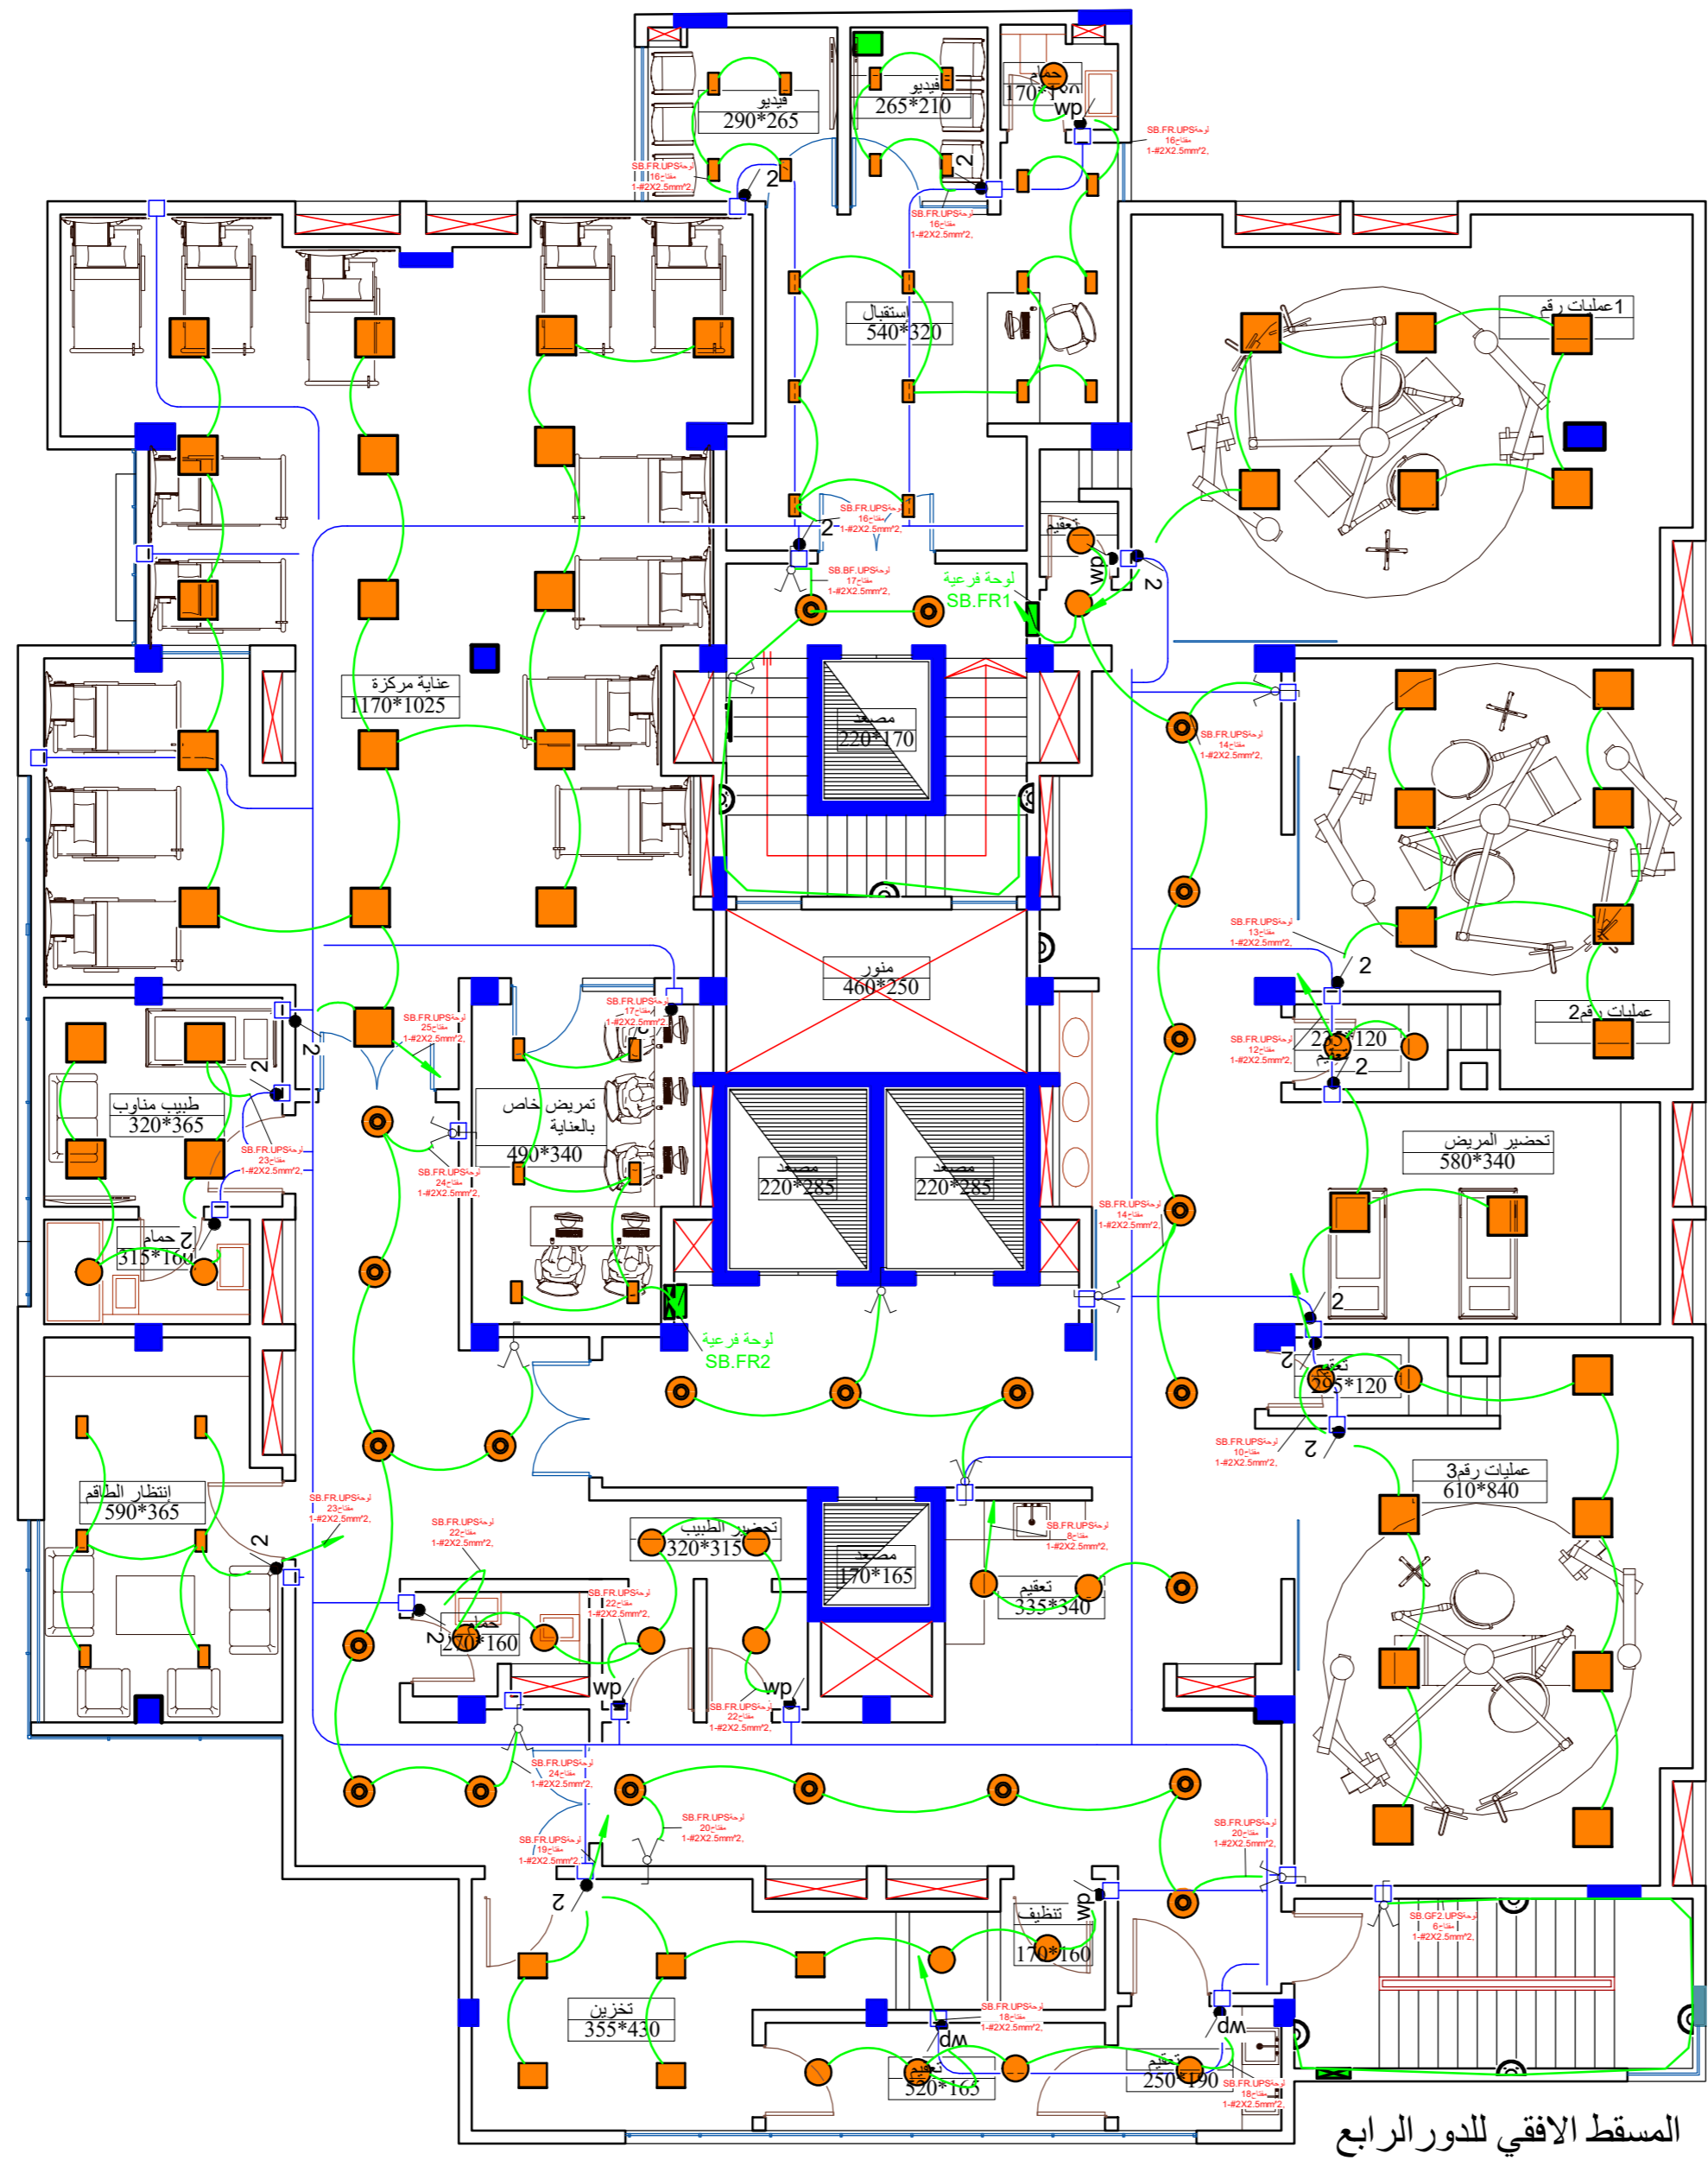

المسقط الافقي للدور الرابع

Project number 1

Date 27/04/2022 12:51:58 م

Drawn by Author


Checked by Checker

L104.FR

Scale A2 1 : 100

تمديدات الانارة للدور الرابع


مبنى

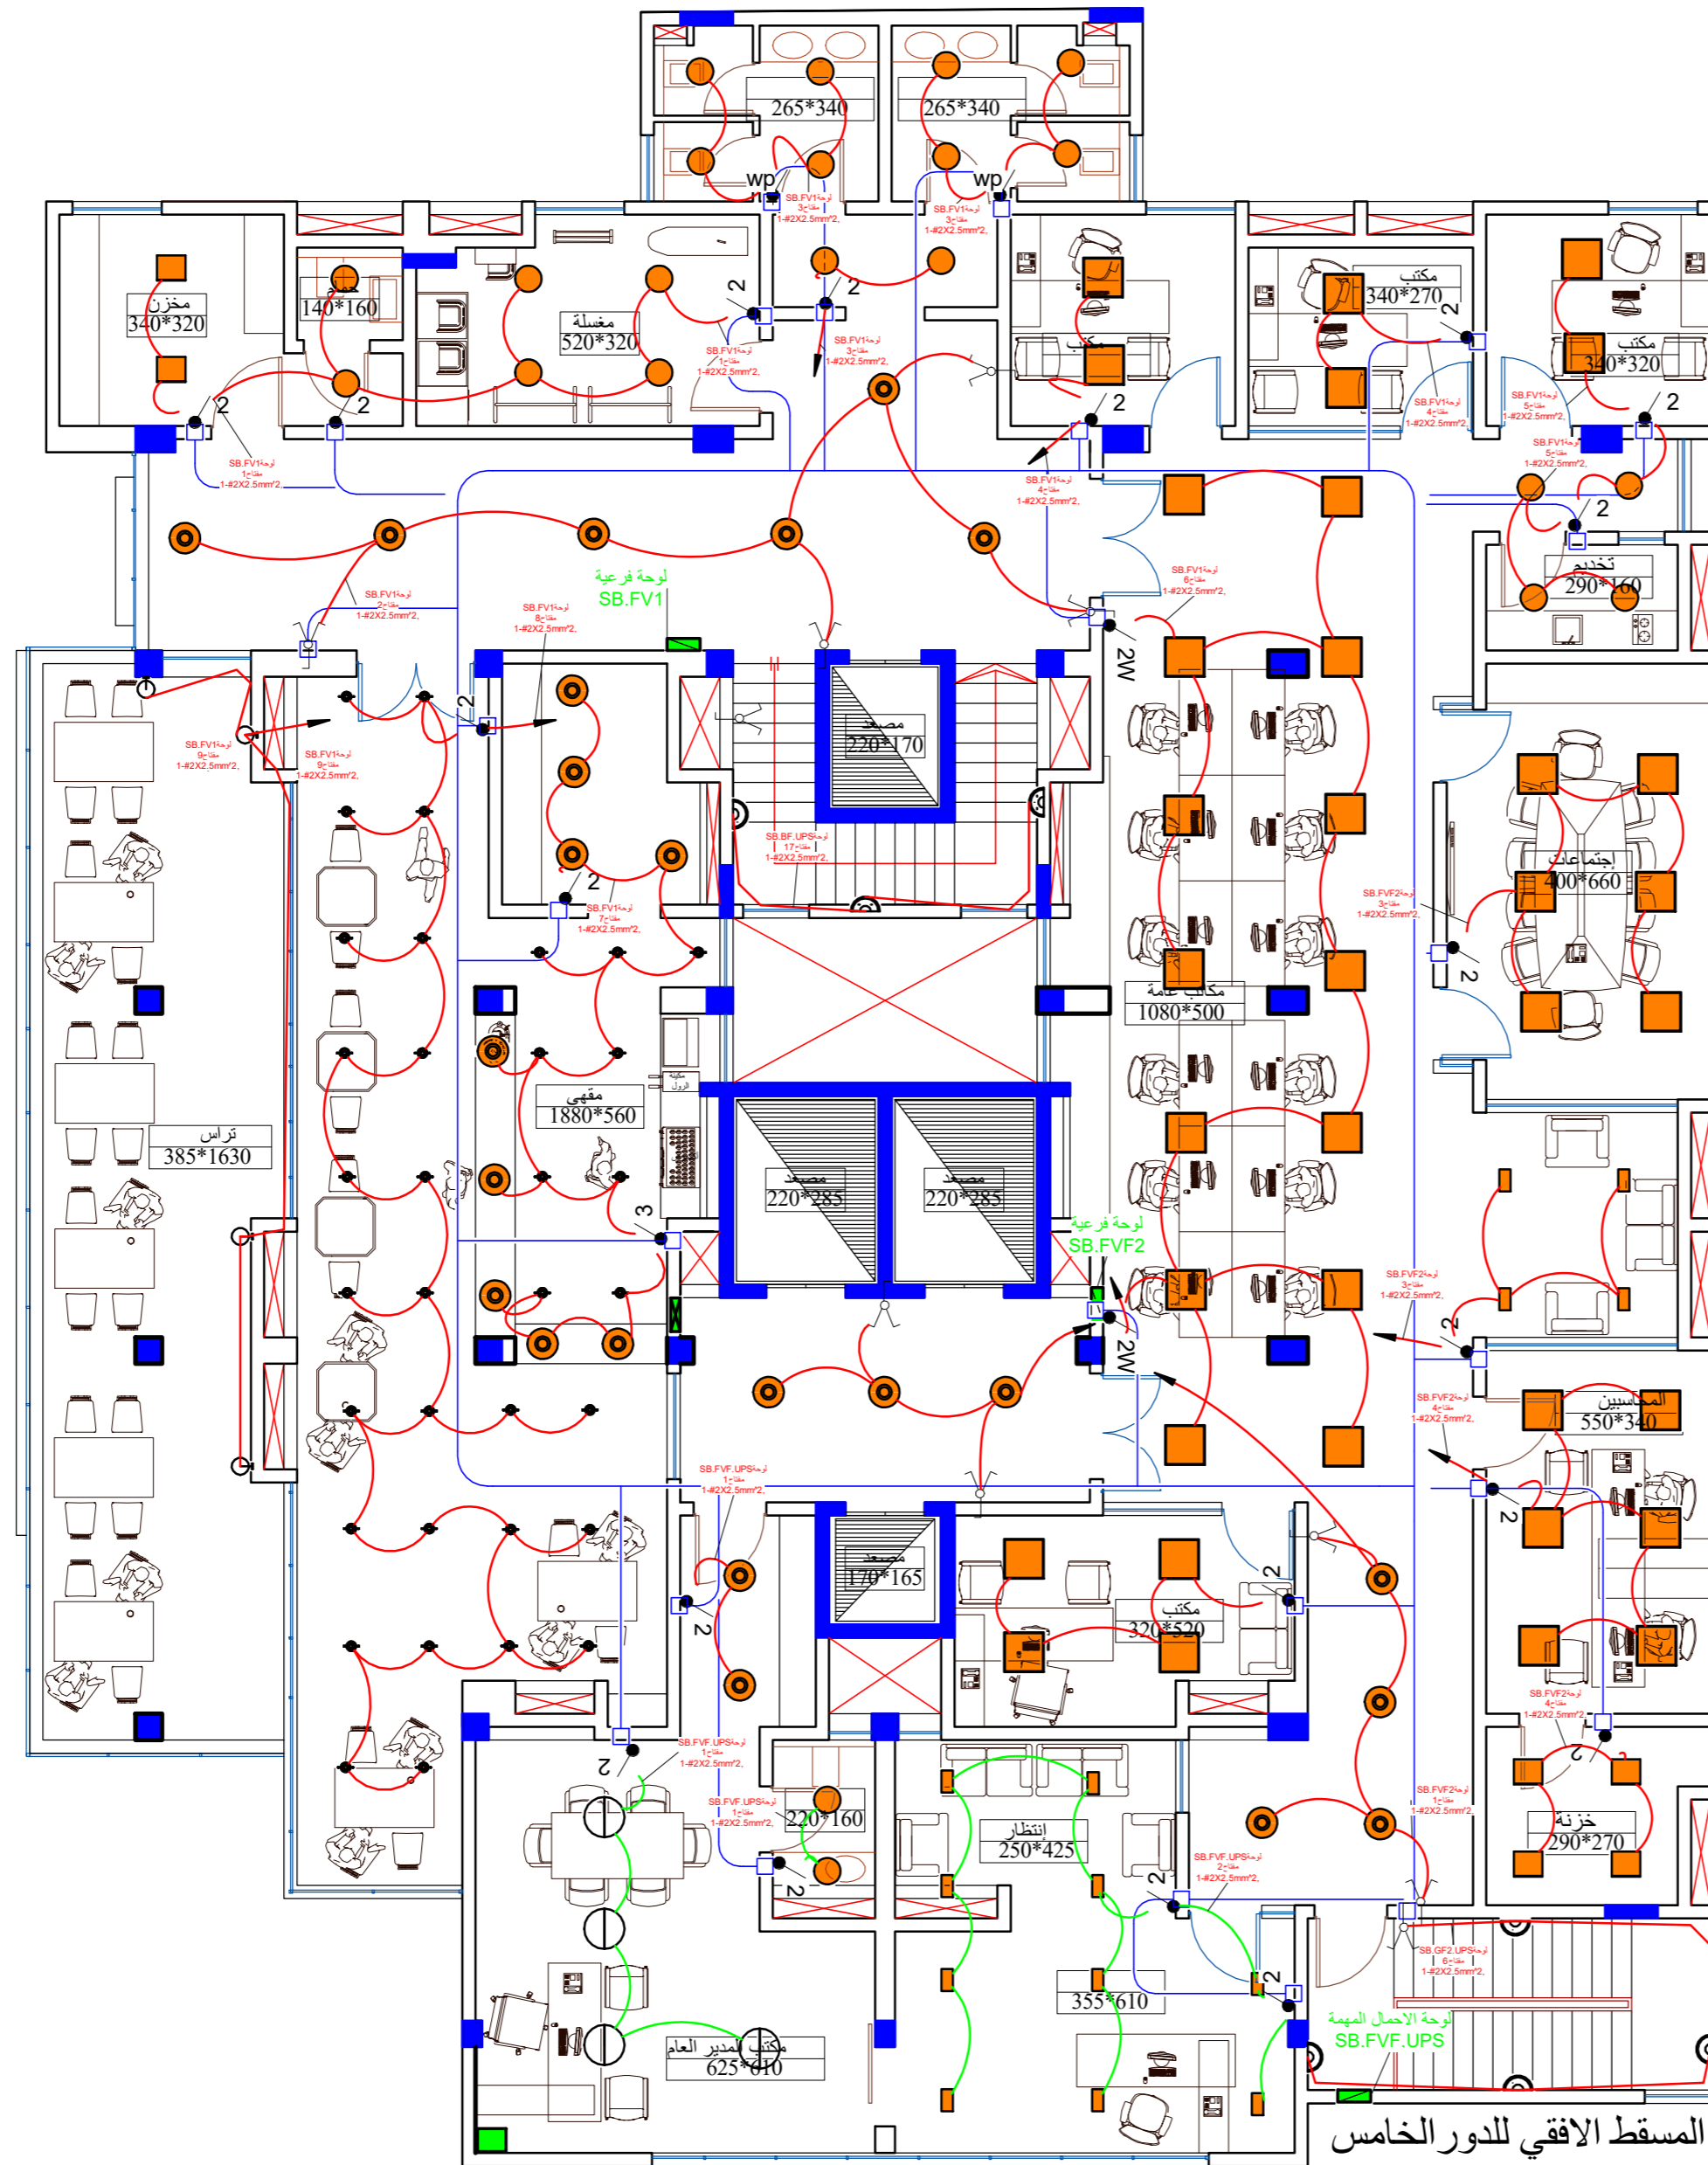

مبنى

تمديدات الإنارة للدور الخامس


Project number	1
Date	27/04/2022 12:52:03 م
Drawn by	Author
Checked by	Checker
L105	
Scale A2	1 : 100

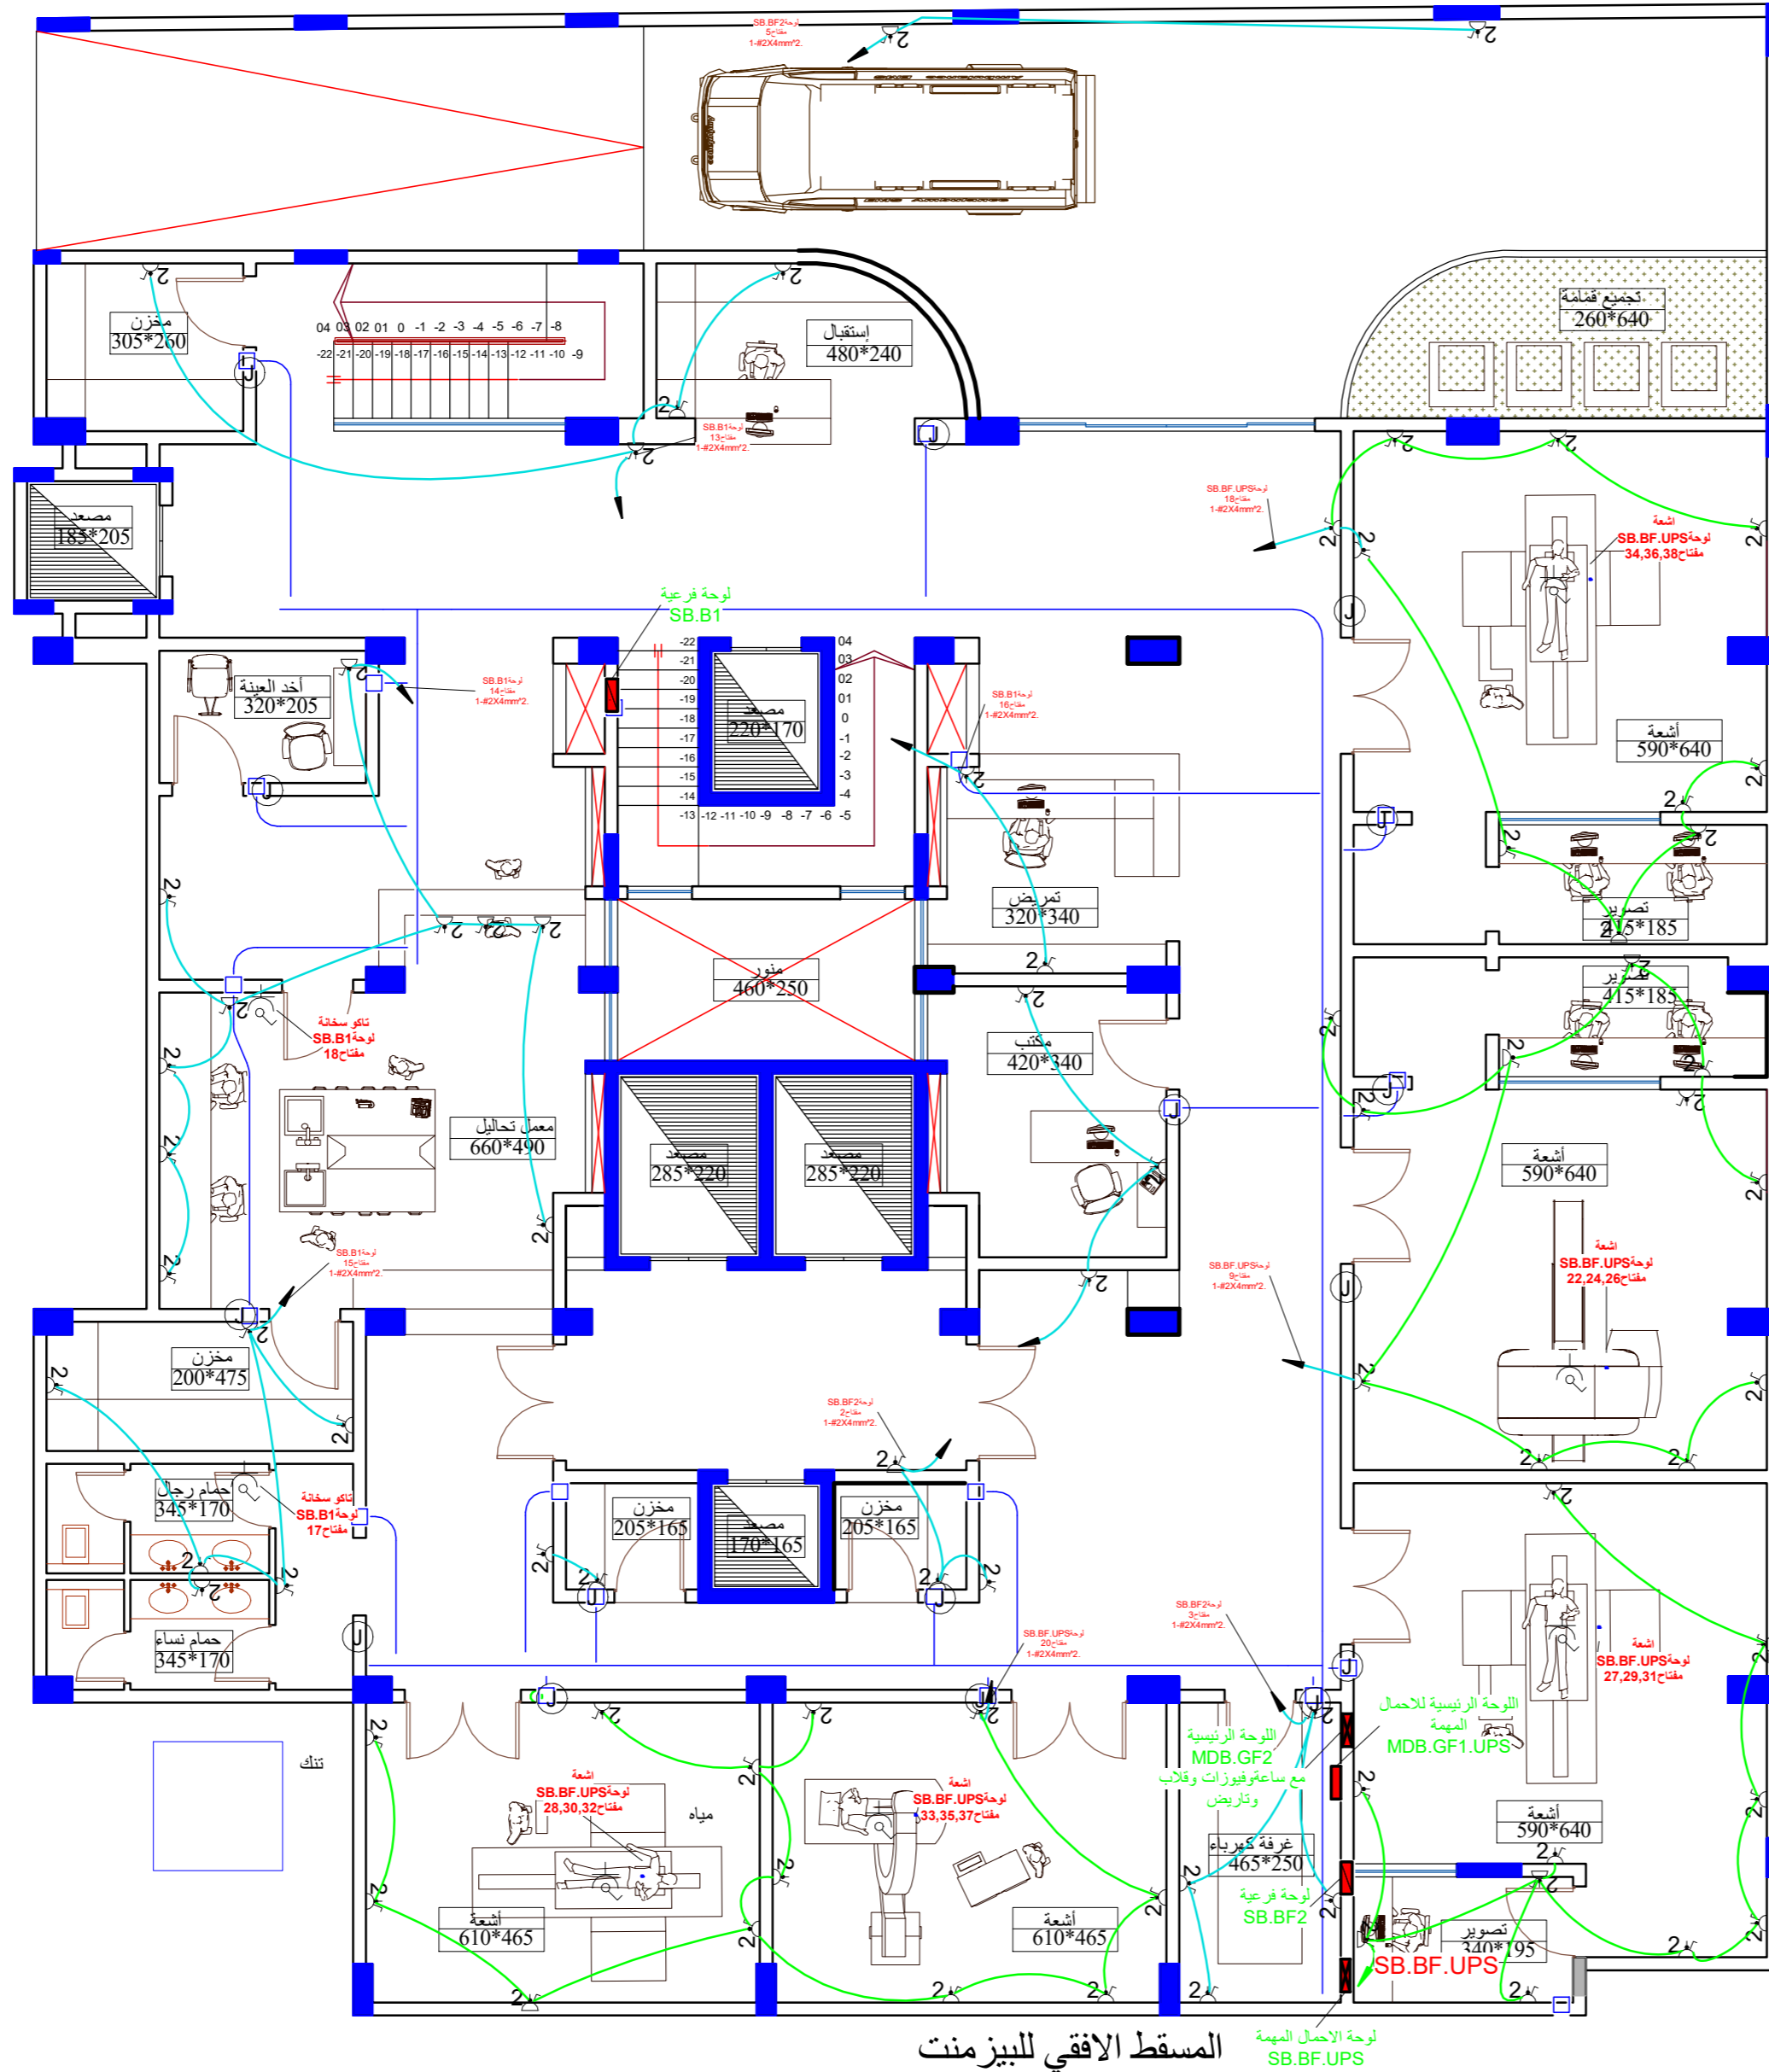

محمد سالم
مبنى

تمديدات البريزات للبيزروم 1

Project number	1
Date	27/04/2022 12:52:04 م
Drawn by	حشاد
Checked by	ج
P100.B1	
Scale A2	1 : 100

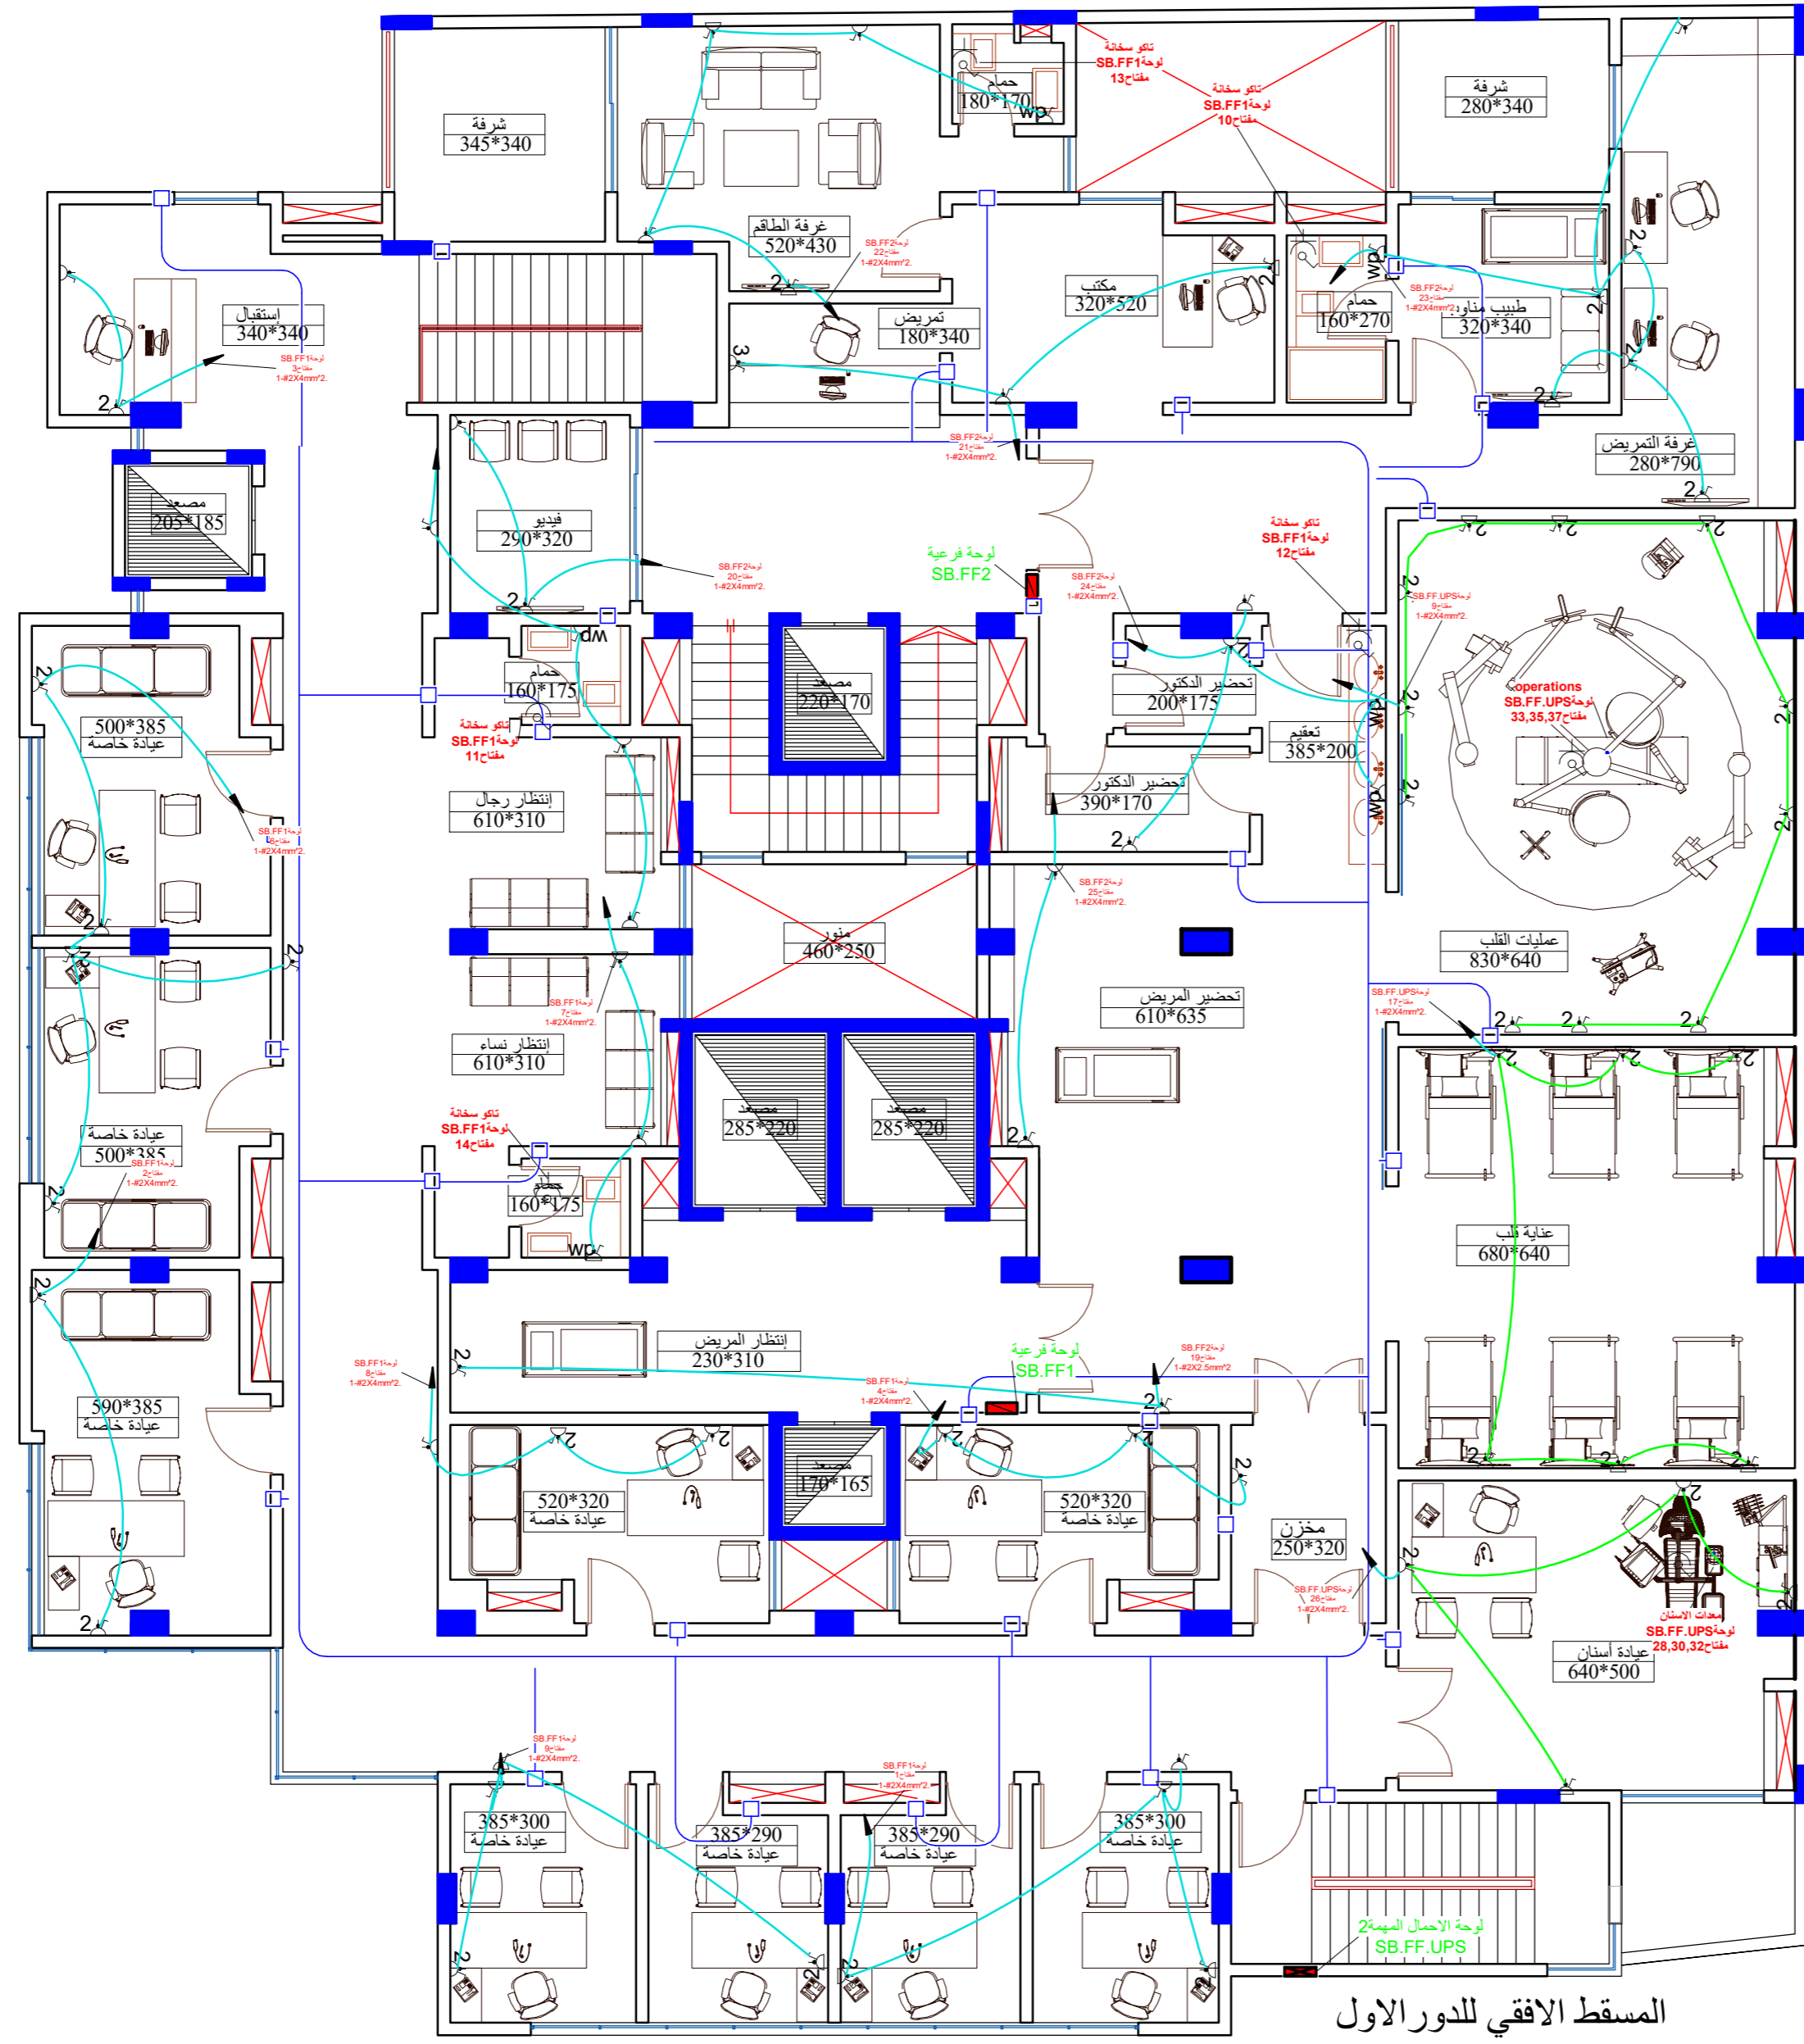


المسقط الافقي للدور الاول

محمد سالم
مبنى

تمديدات البريزات والسخانات للدور
الأول


Project number	1
Date	27/04/2022 12:52:09 م
Drawn by	Author
Checked by	Checker
P101	
Scale A2	1 : 100

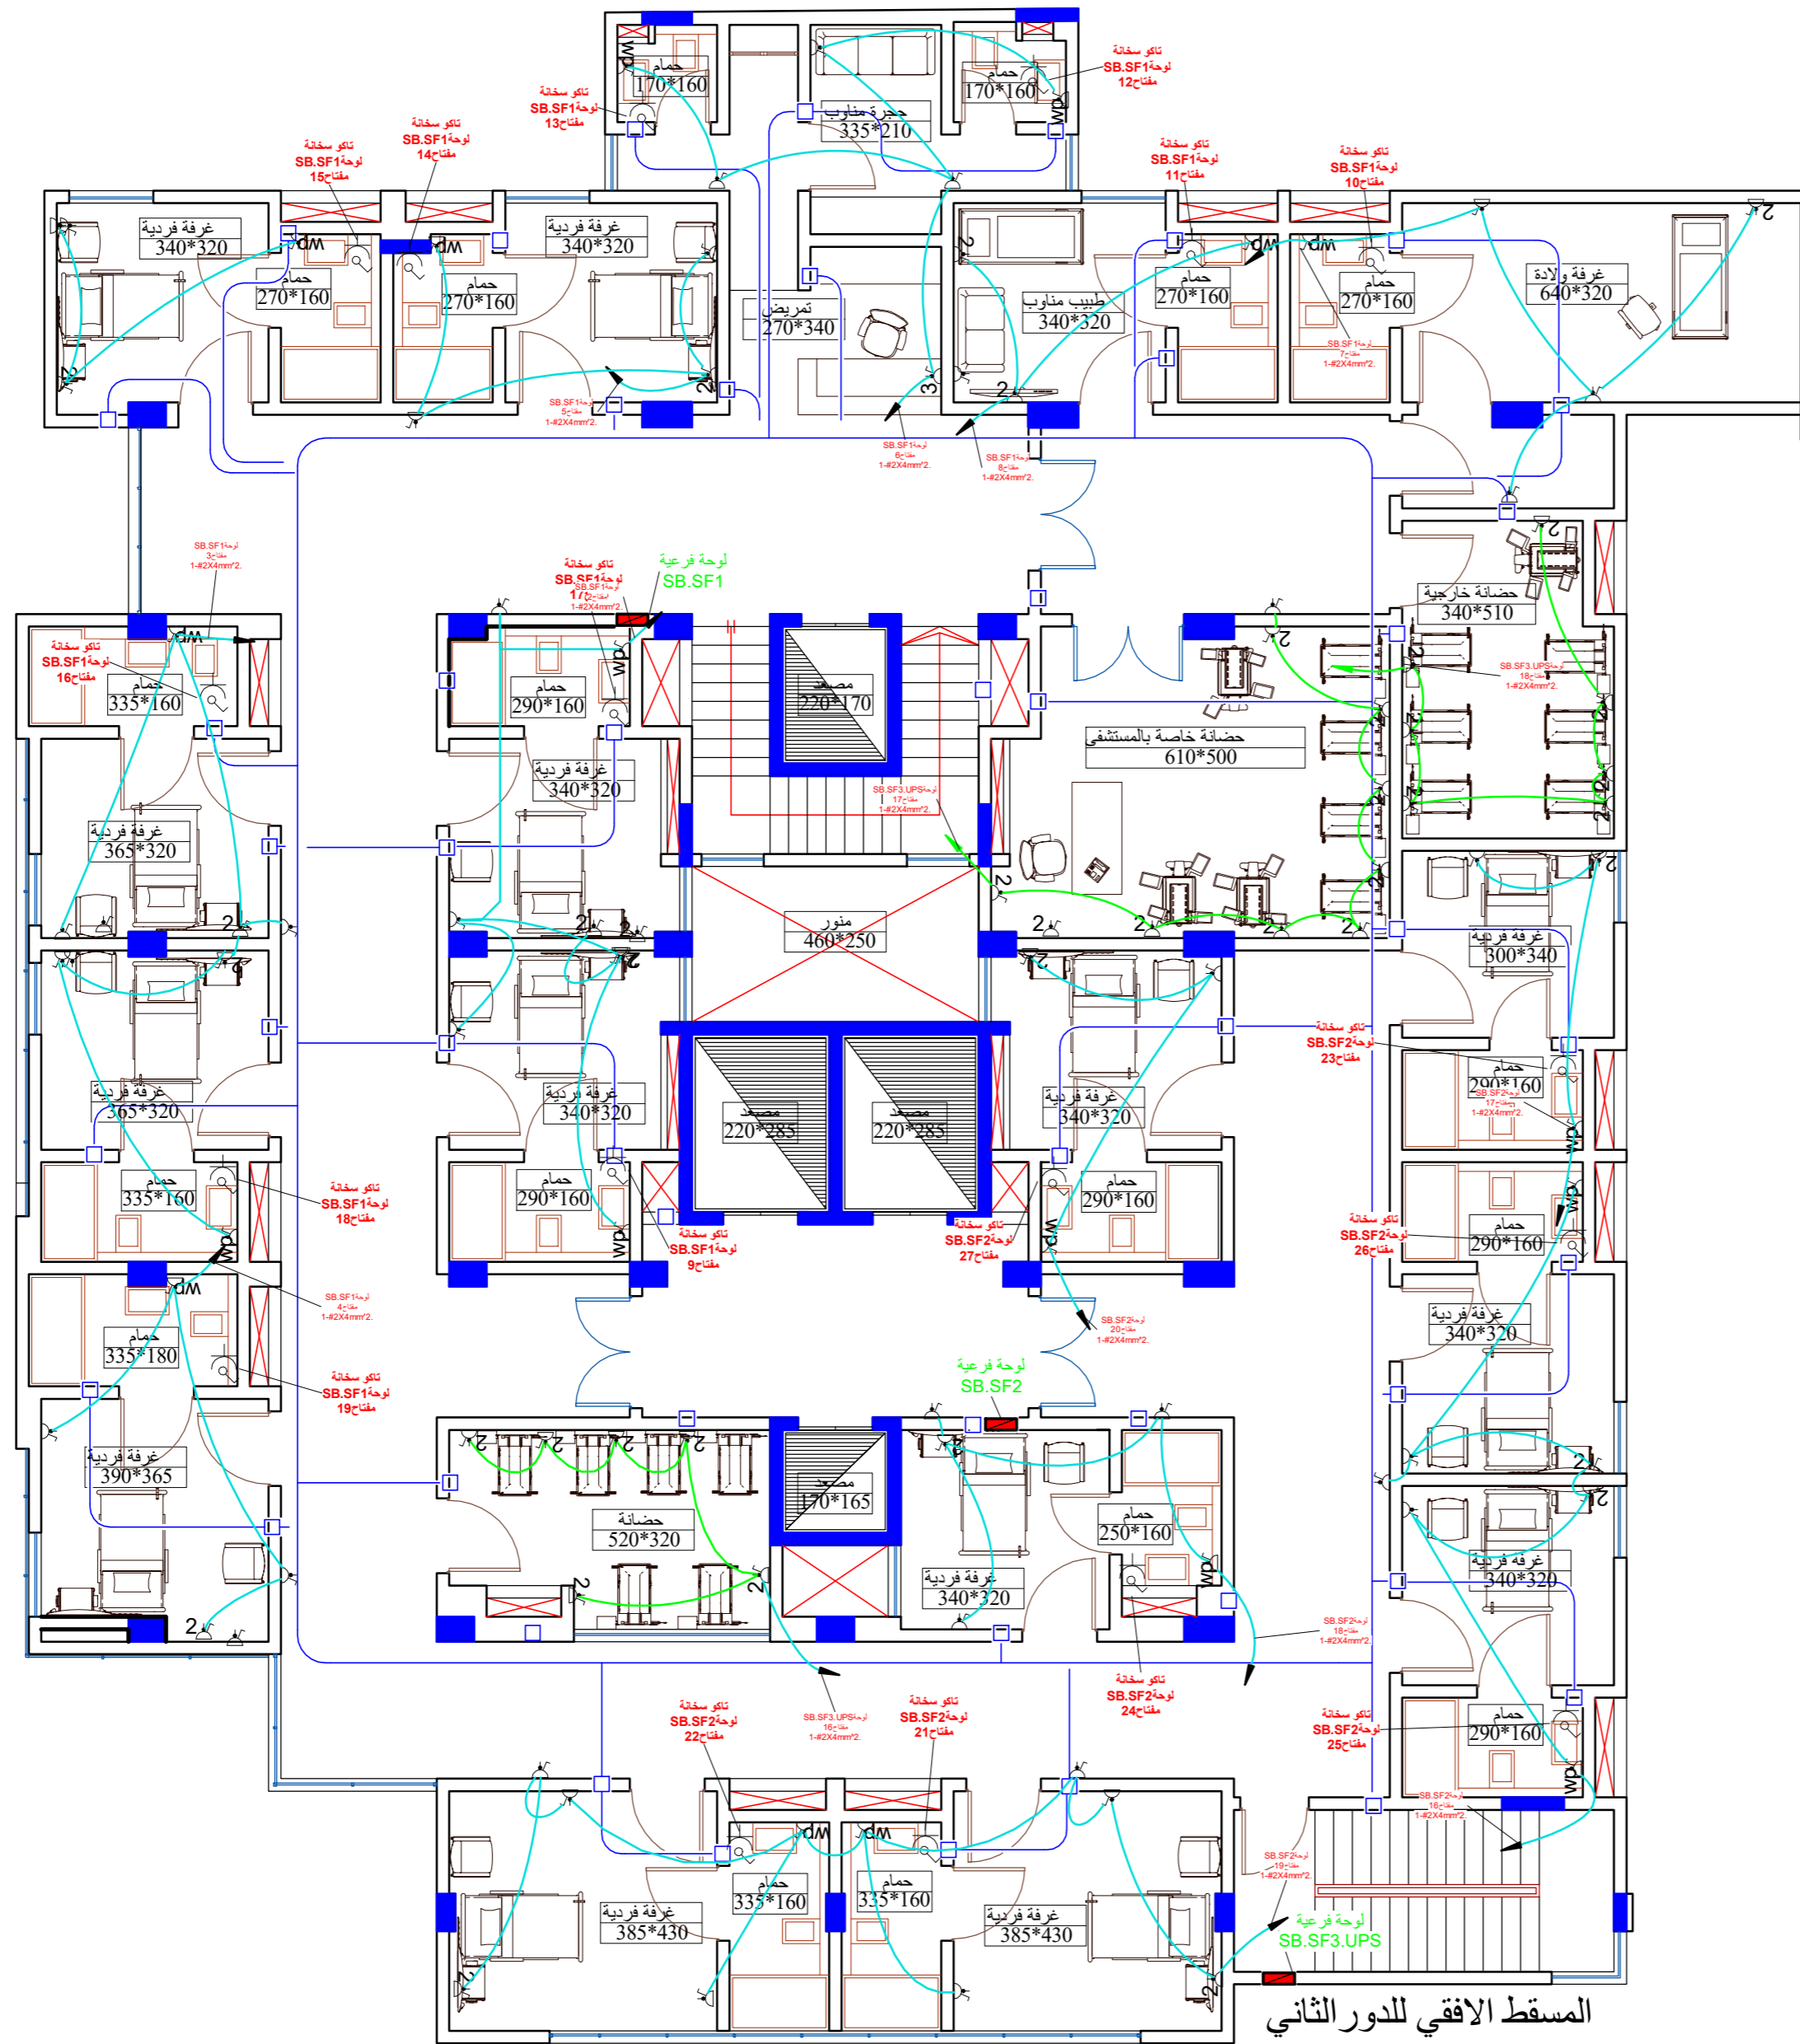

مبنى

تمديدات البريزات والسخانات للدور الثاني

Project number	1
Date	27/04/2022 12:52:15 م
Drawn by	Author
Checked by	Checker
P102.S	
Scale A2	1 : 100

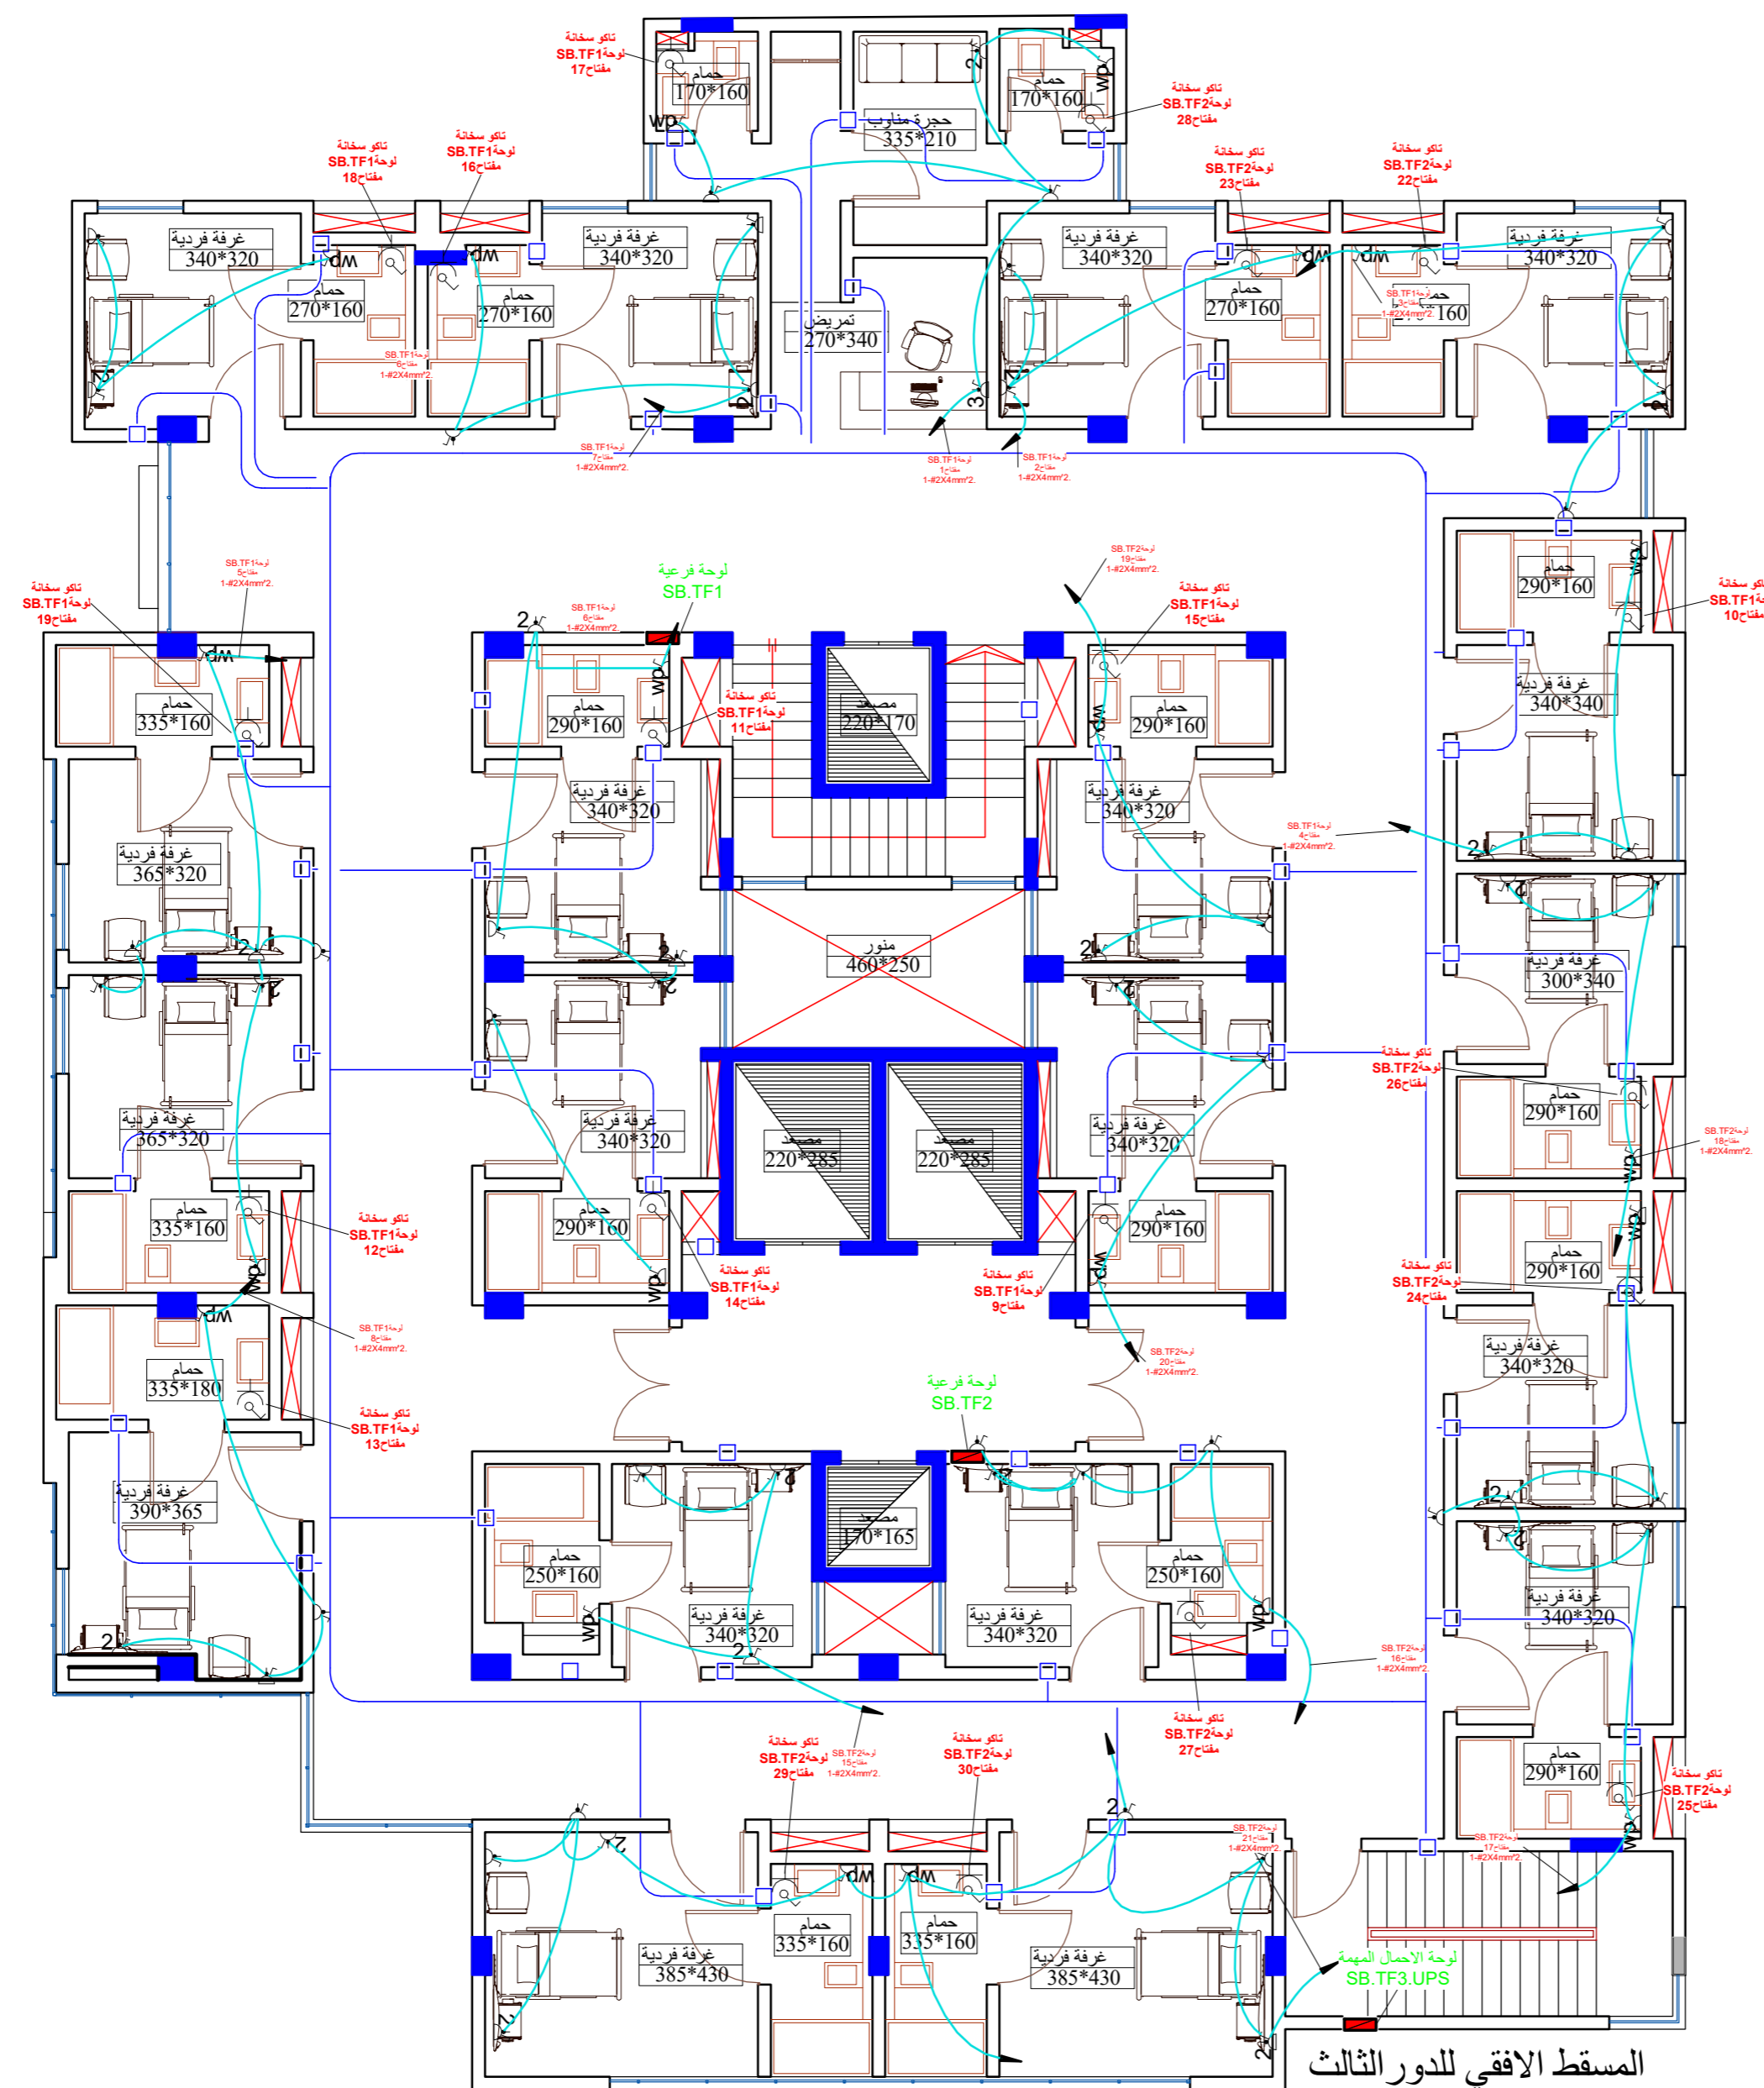


محمد سالم
مبنى

تمديدات البريزات والسخانات للطابق الثالث

Project number	1
Date	27/04/2022 12:52:16 م
Drawn by	Author
Checked by	Checker

P103.

Scale A2 1 : 100

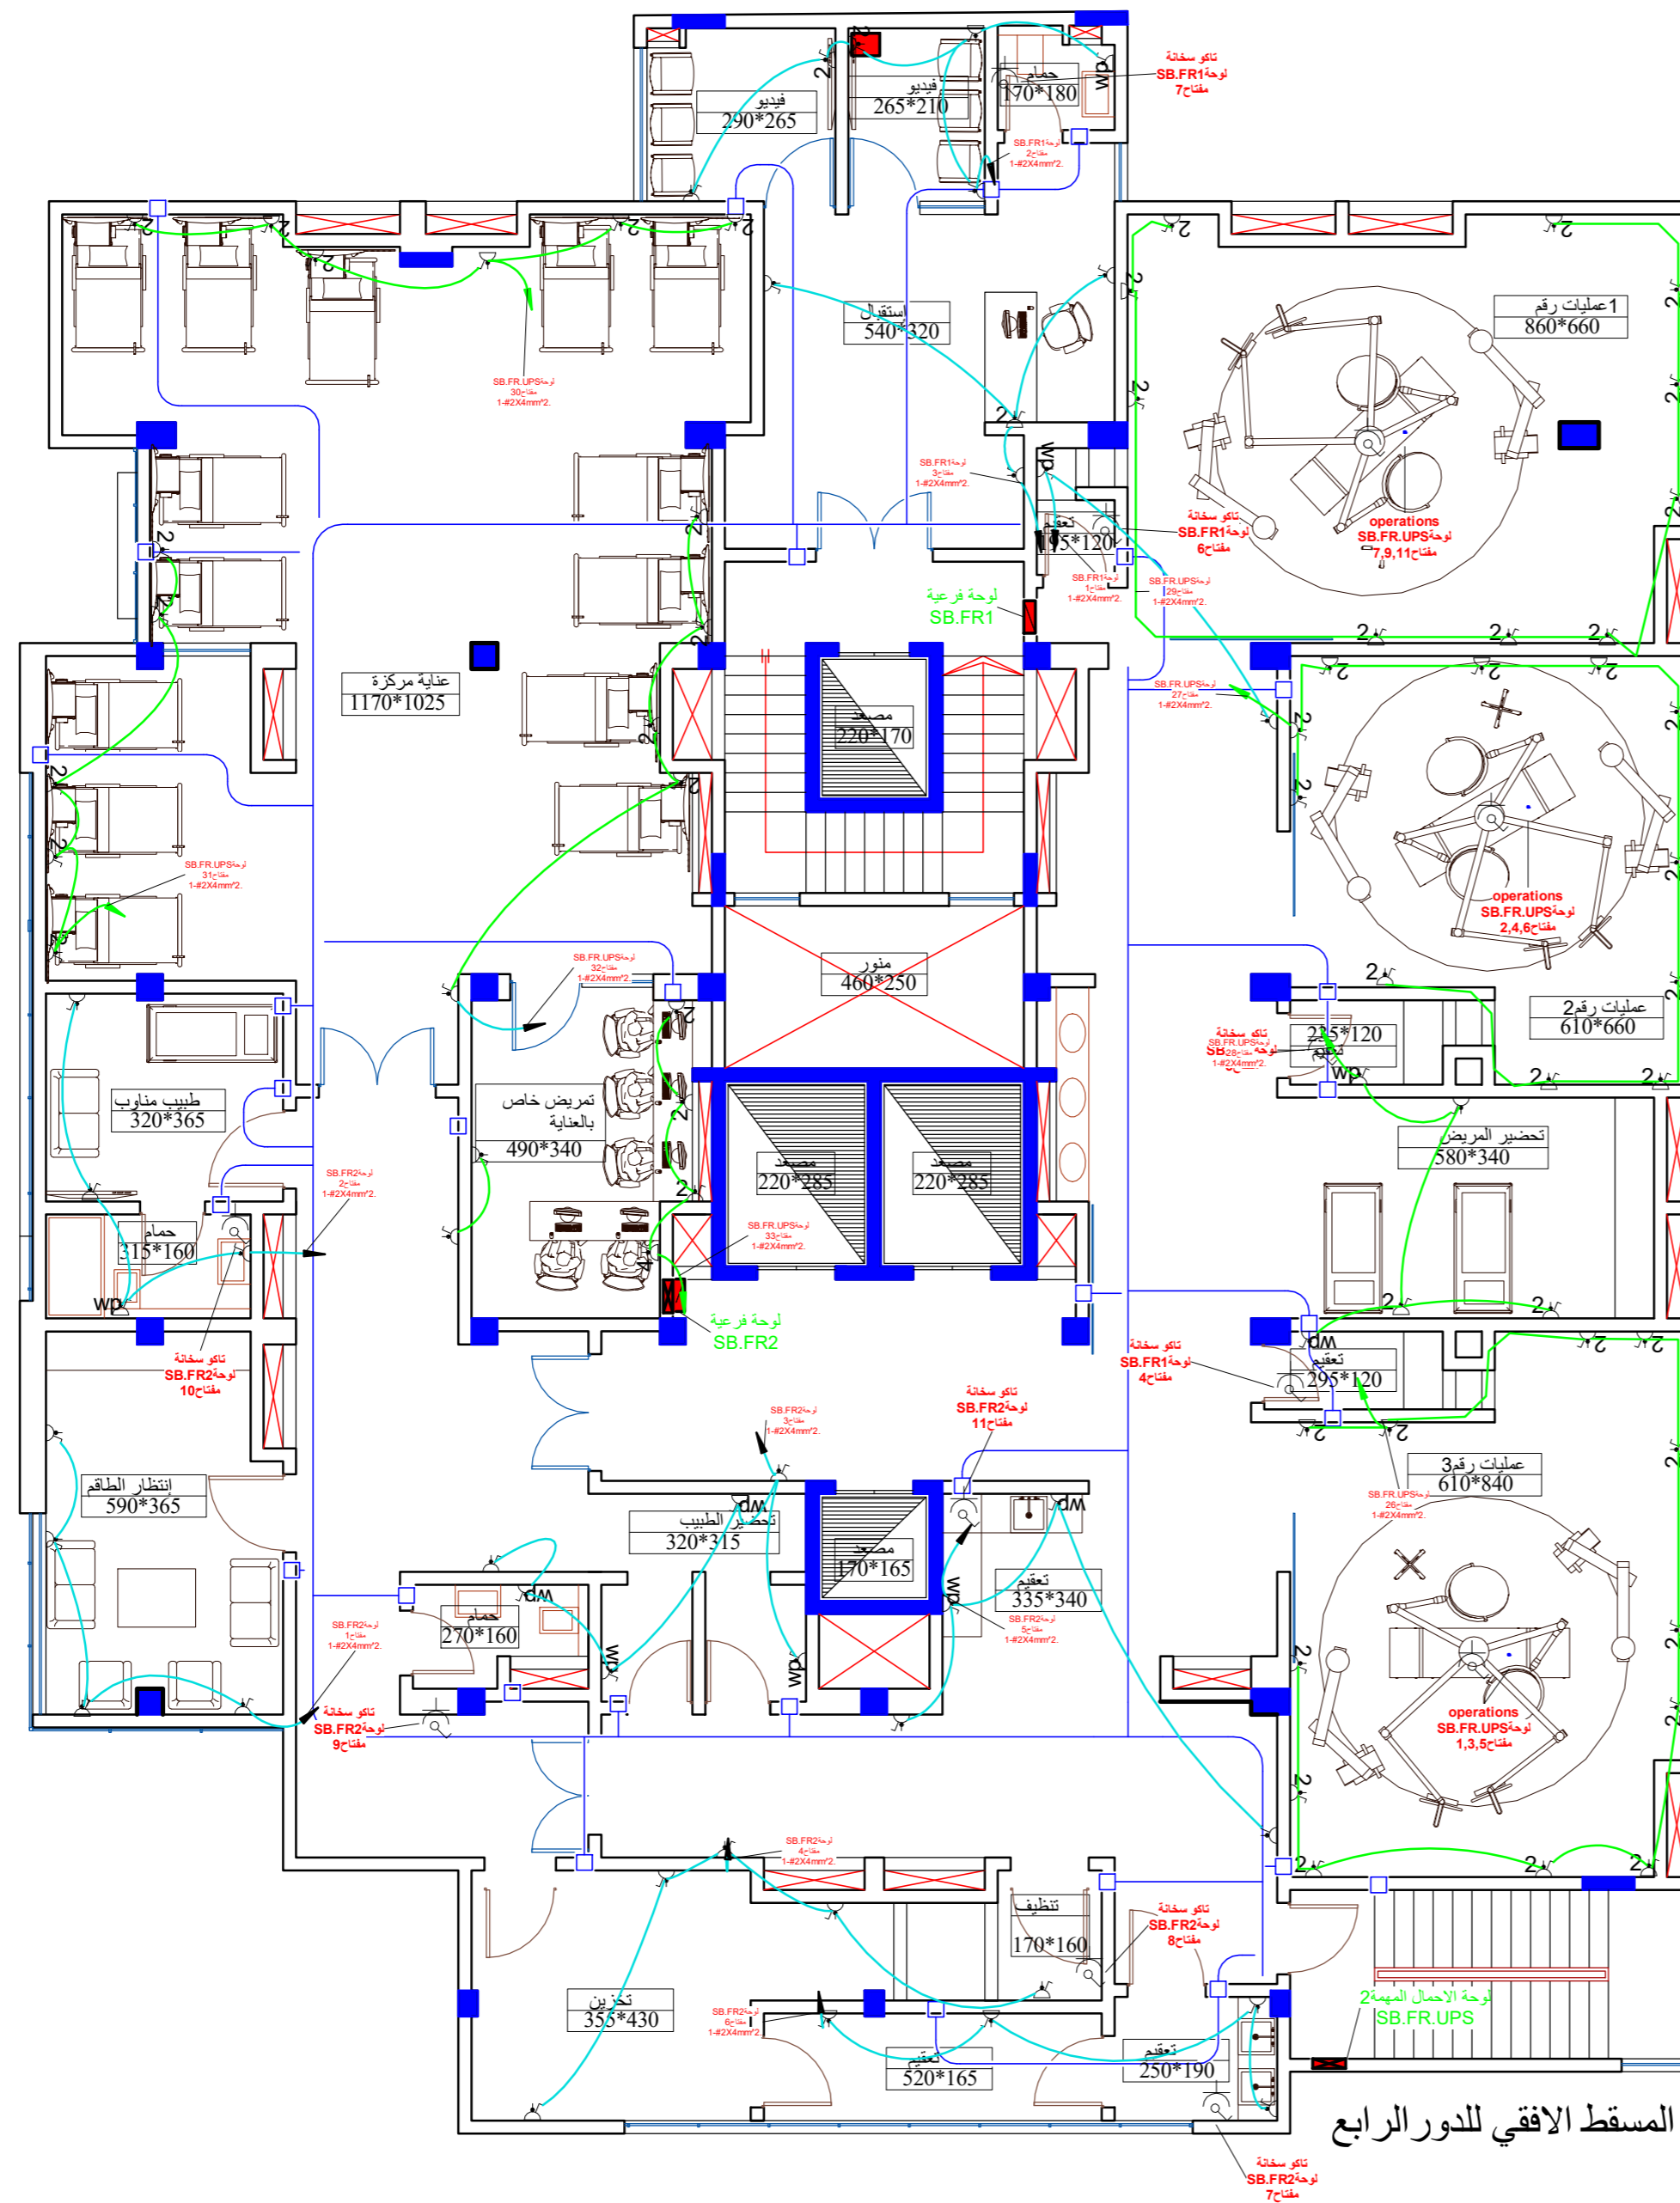


المسقط الافقي للدور الرابع

مبنى

تمديدات البريزات للدور الرابع

Project number	1
Date	27/04/2022 12:52:18 م
Drawn by	Author
Checked by	Checker
P104.R	
Scale A2	1 : 100

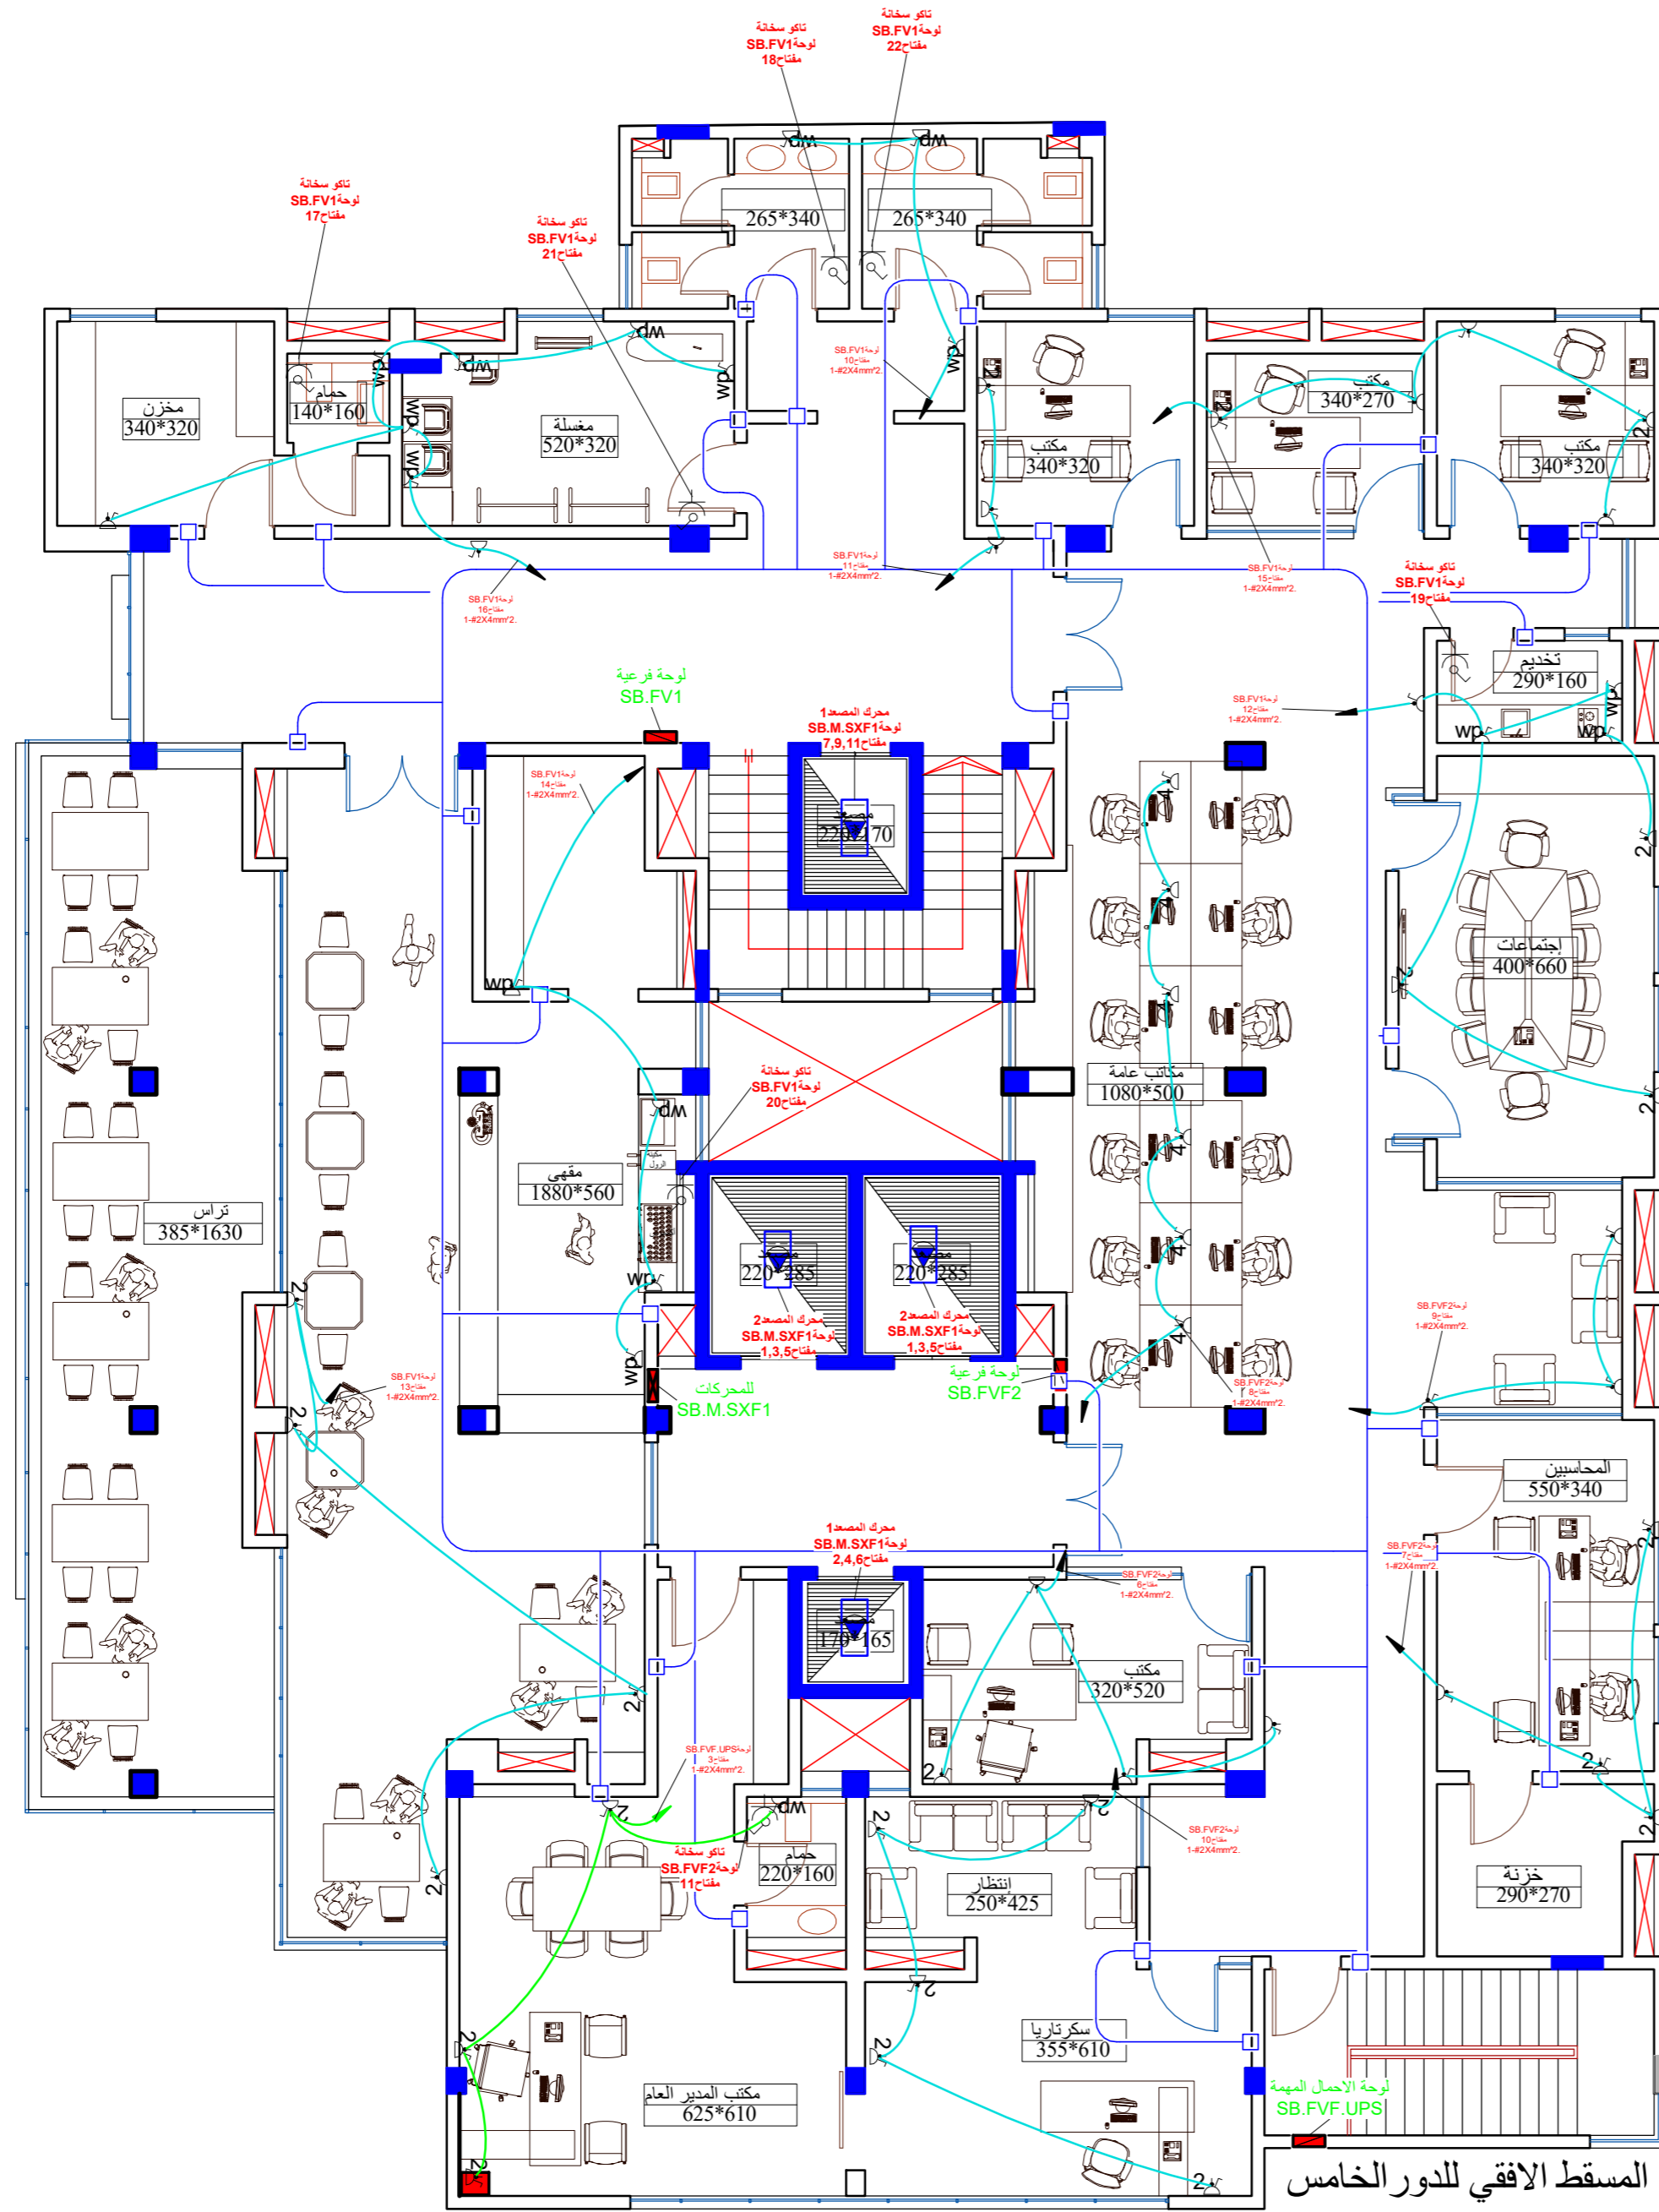

المسقط الافقي للدور الخامس


مبنى

تمديدات البريزات والسخانات للدور الخامس

Project number	1
Date	27/04/2022 12:52:21 م
Drawn by	Author
Checked by	Checker

P105.FV

Scale A2	1 : 100
----------	---------

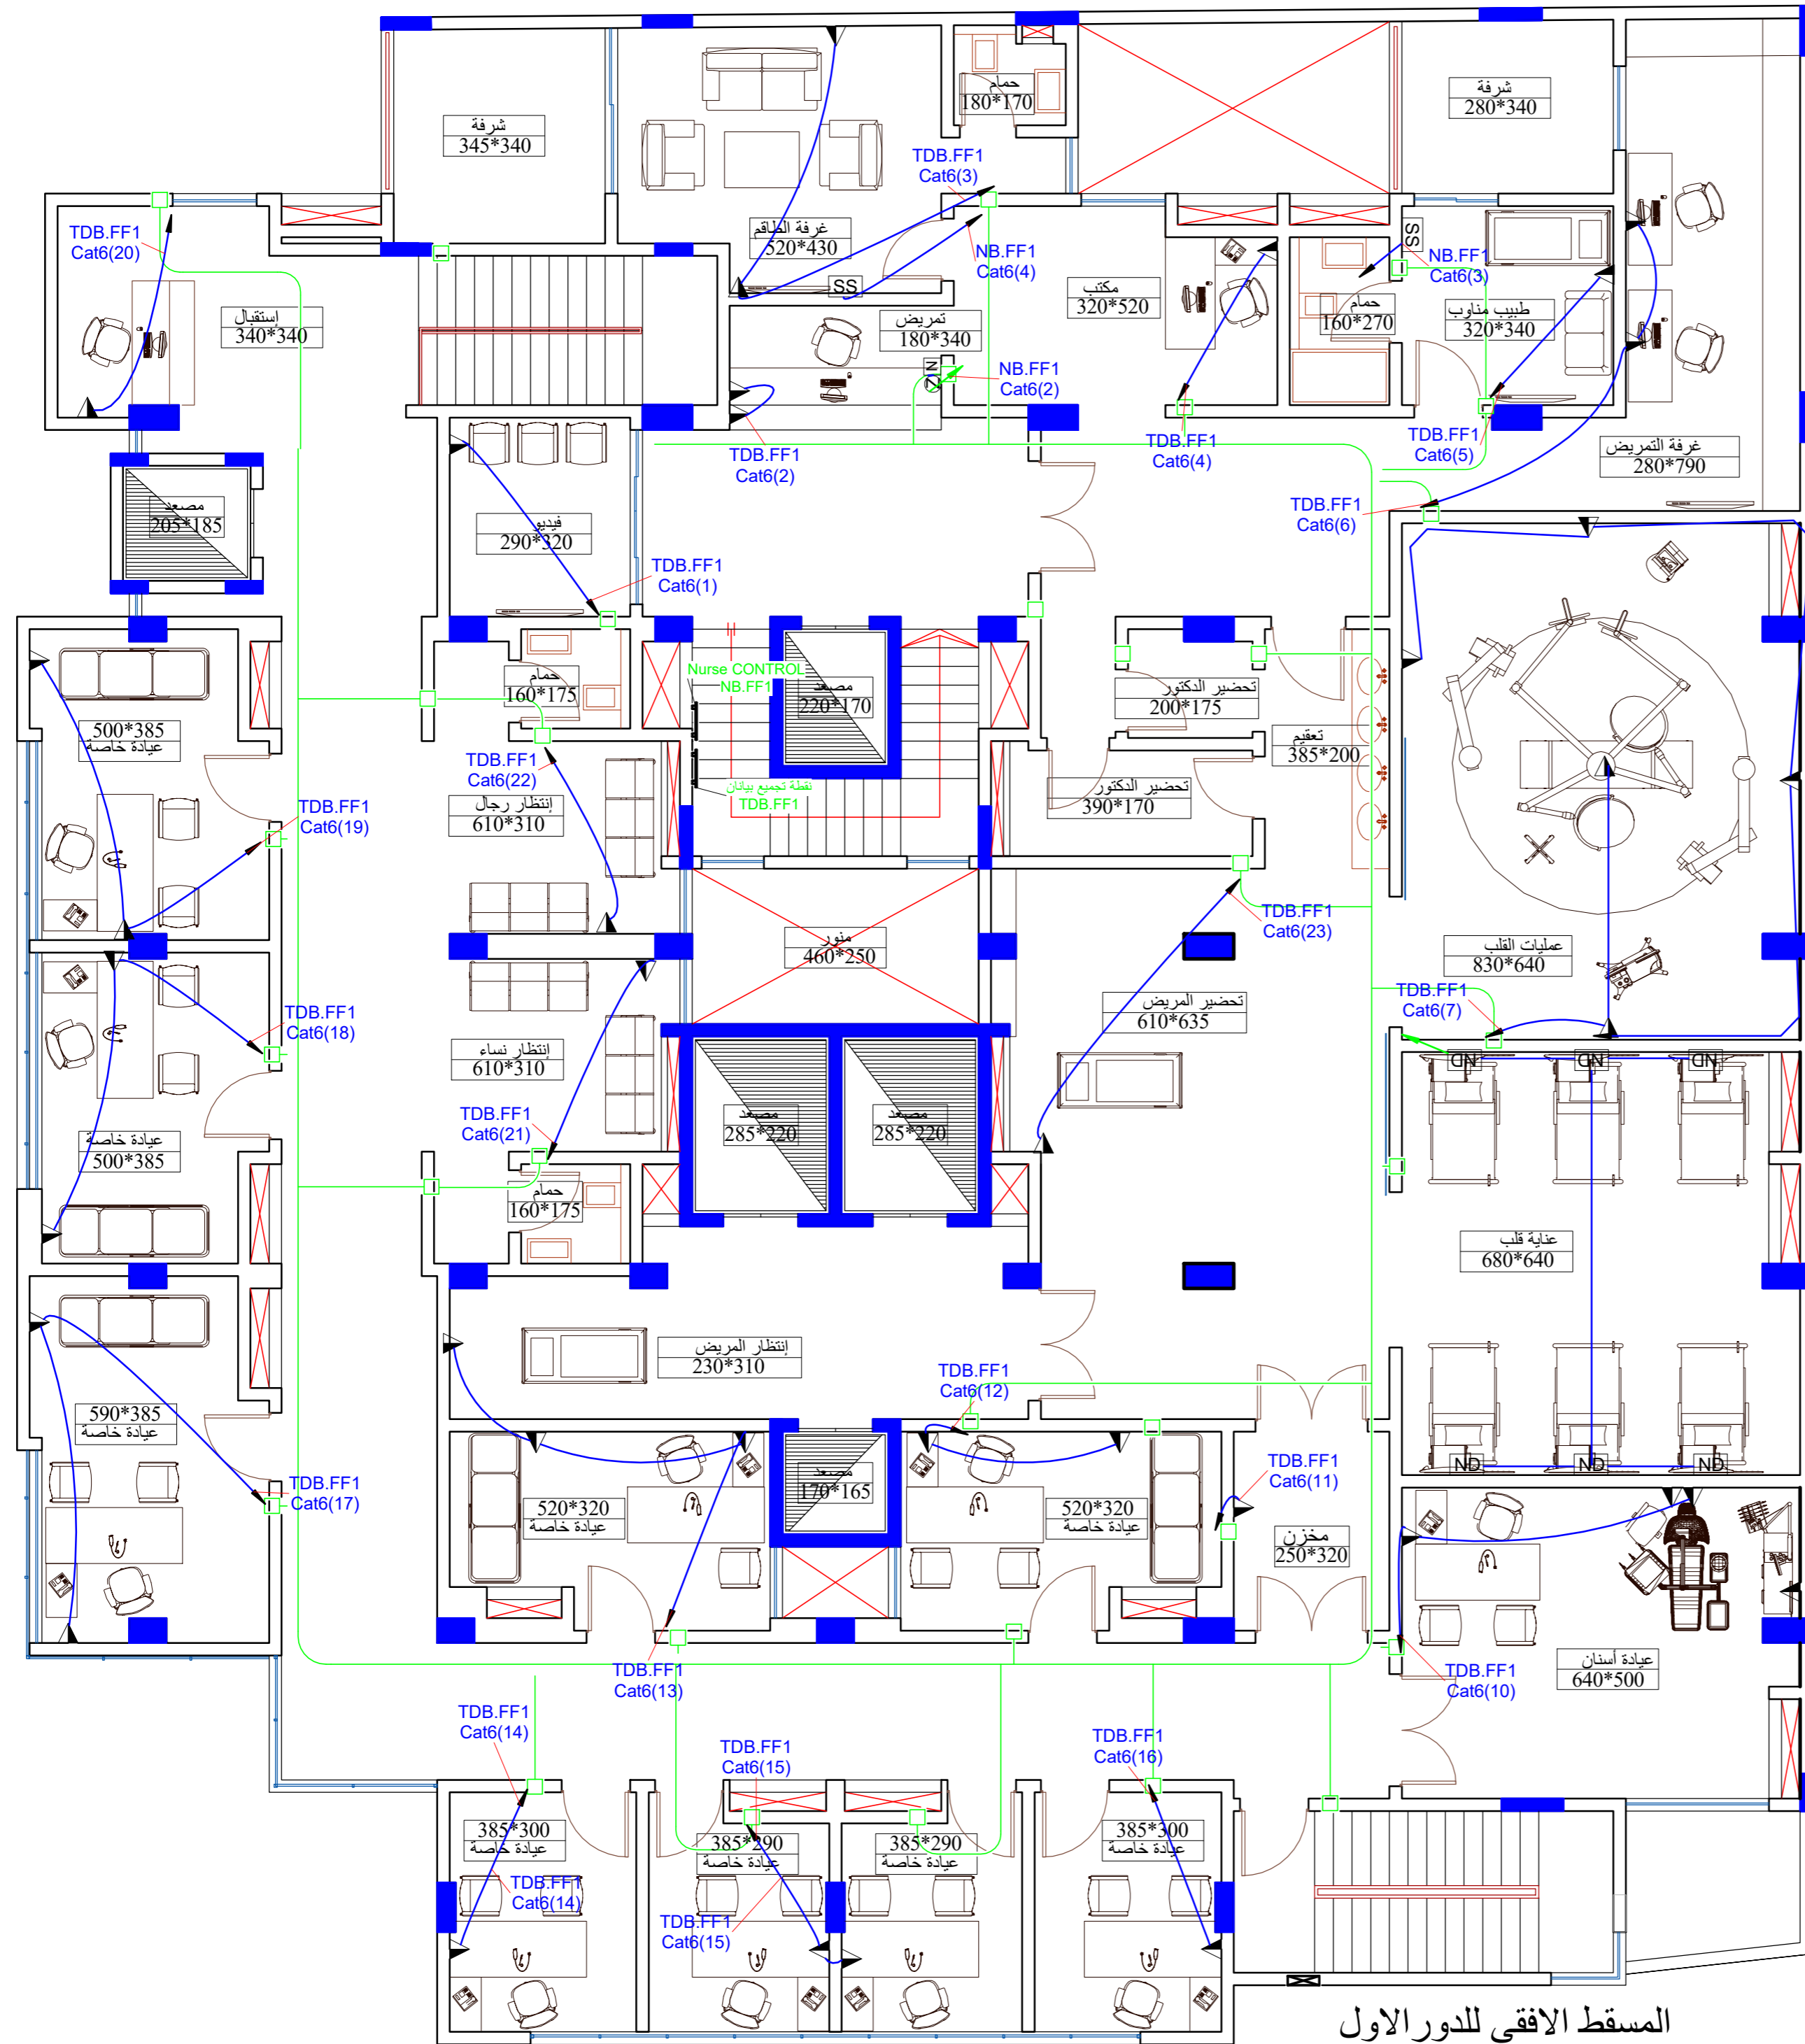

المسقط الافقي للدور الاول


مبنى

شبكة الهواتف والحاسوب واستدعاء
الممرضات للدور الاول

Project number	1
Date	27/04/2022 12:52:26 م
Drawn by	Author
Checked by	Checker

TD101

Scale A2	1 : 85
----------	--------

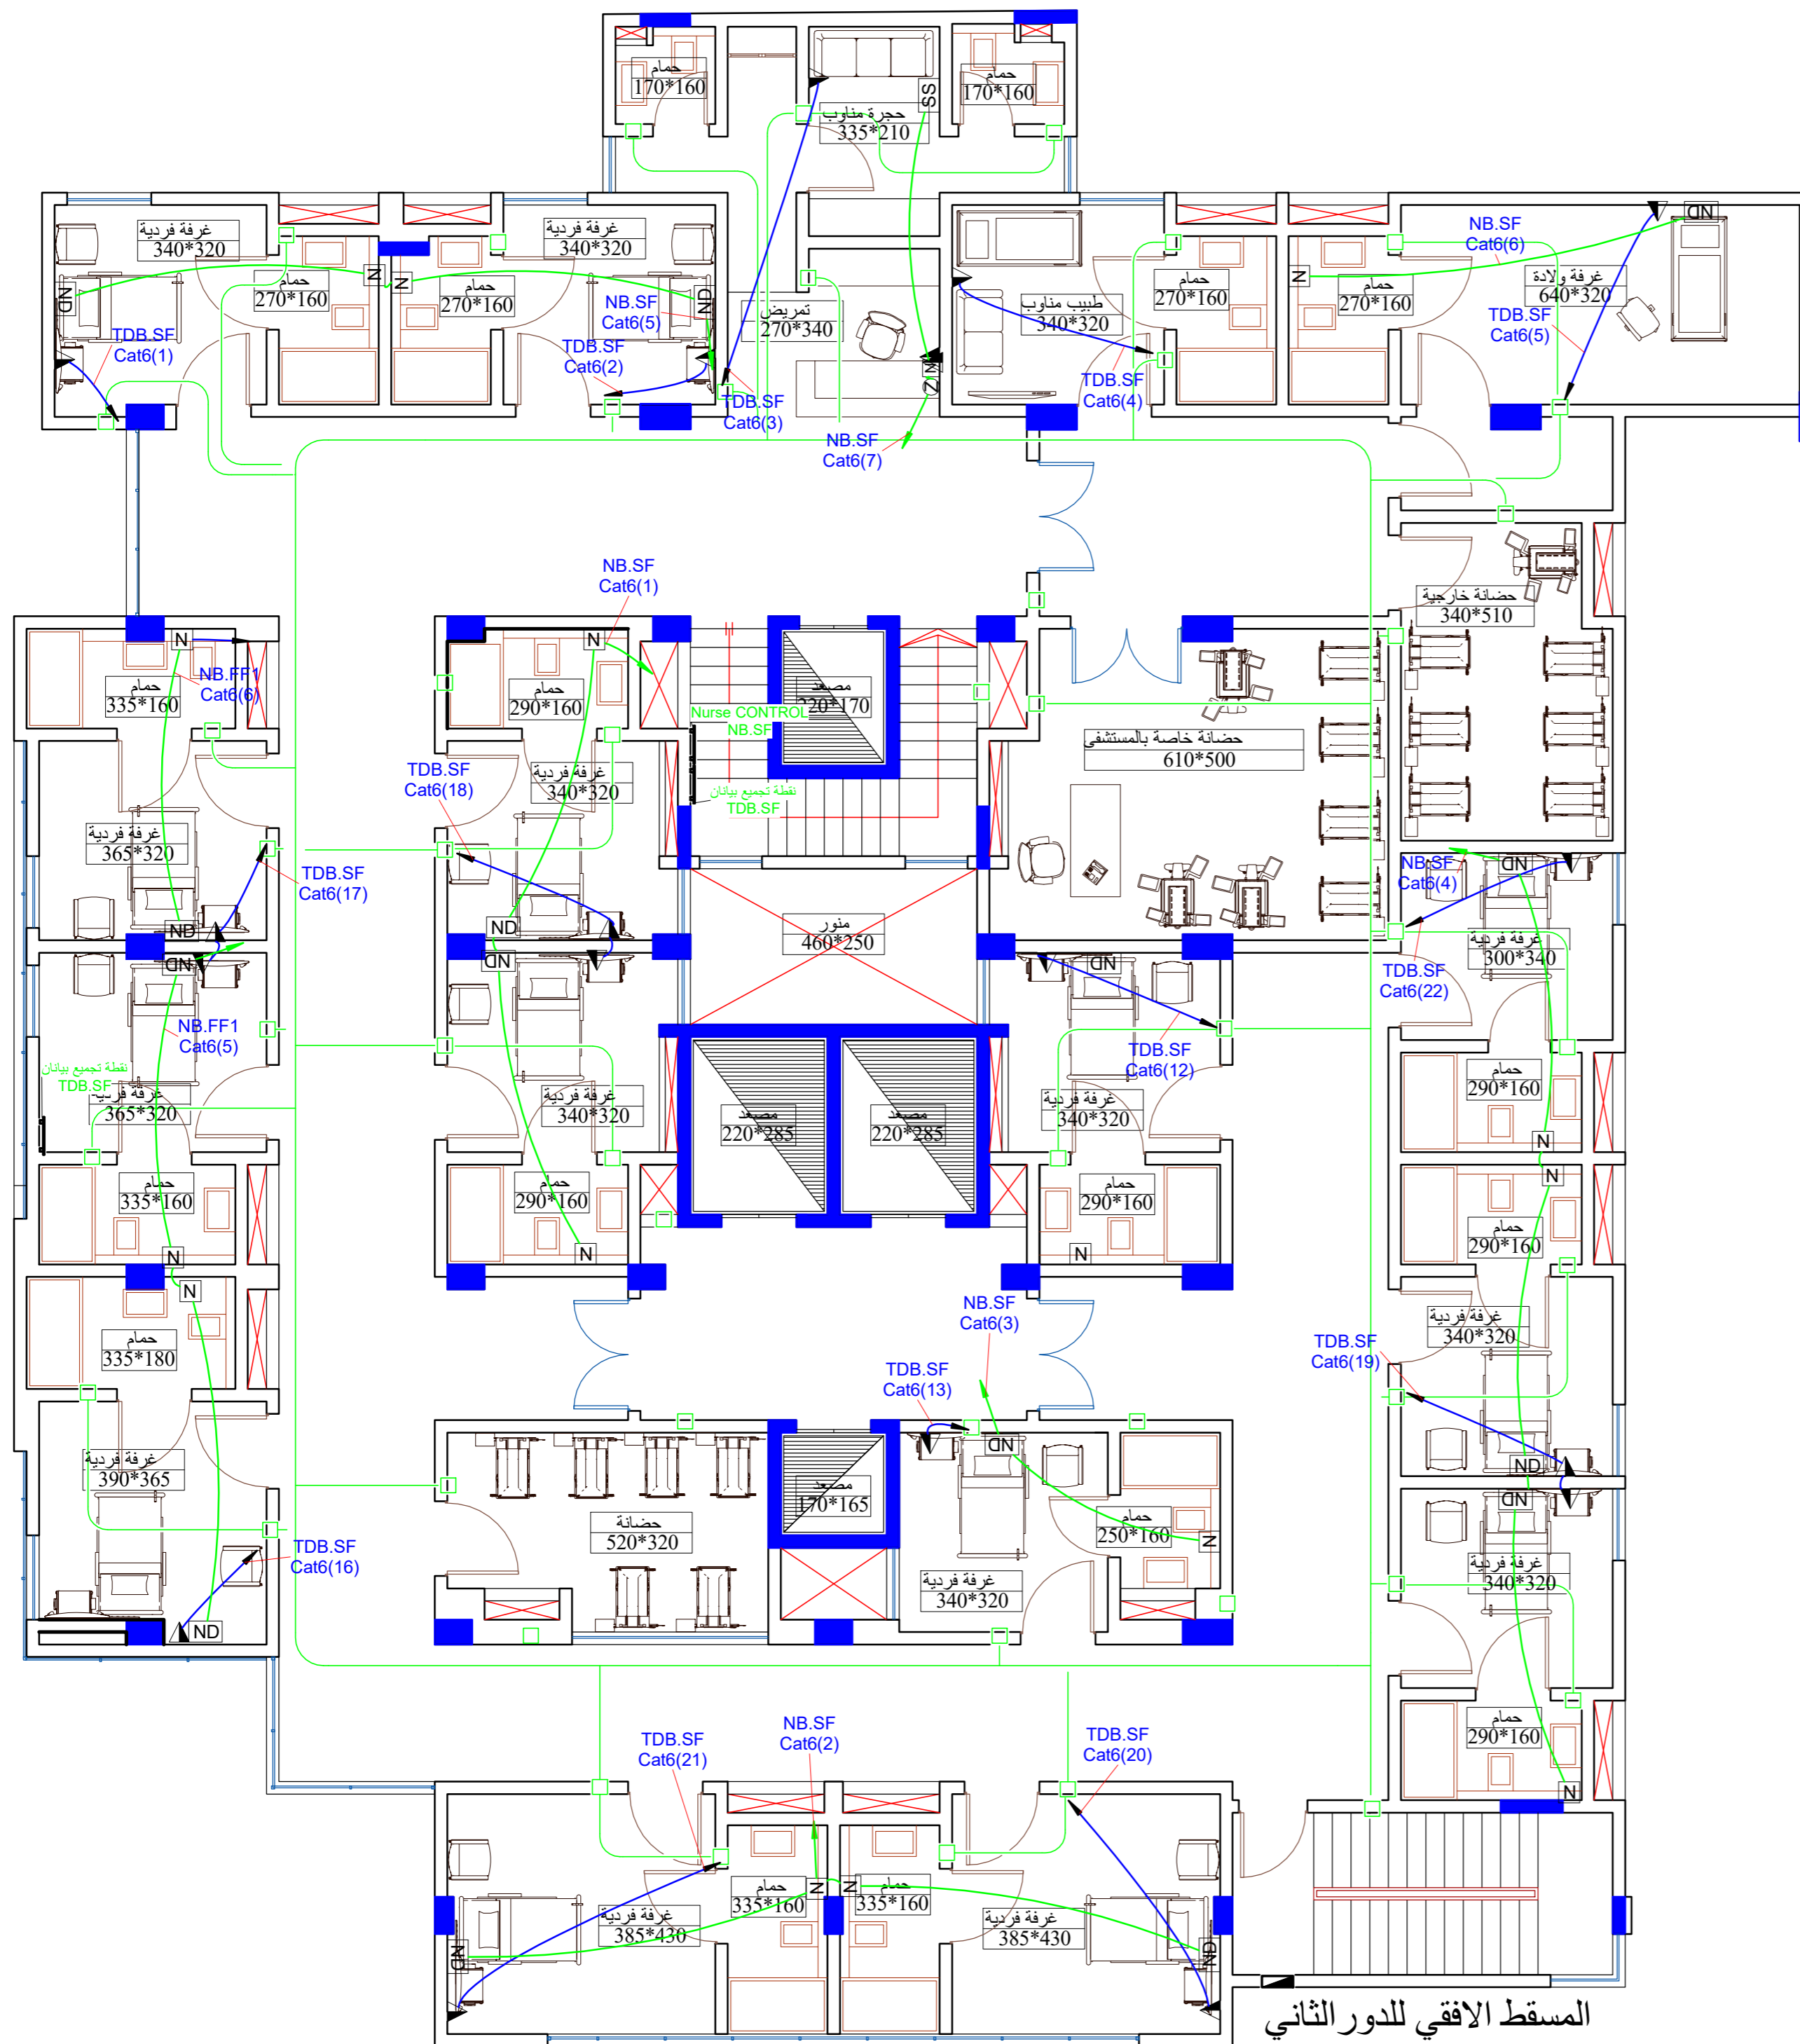

المسقط الافقي للدور الثاني

محمد سالم

مبنى

شبكة الهواتف والحاسوب واستدعاء
المرضات للدور الثاني

Project number 1

Date 27/04/2022 12:52:31 م


Drawn by Author

Checked by Checker

TD102

Scale A2

1 : 85

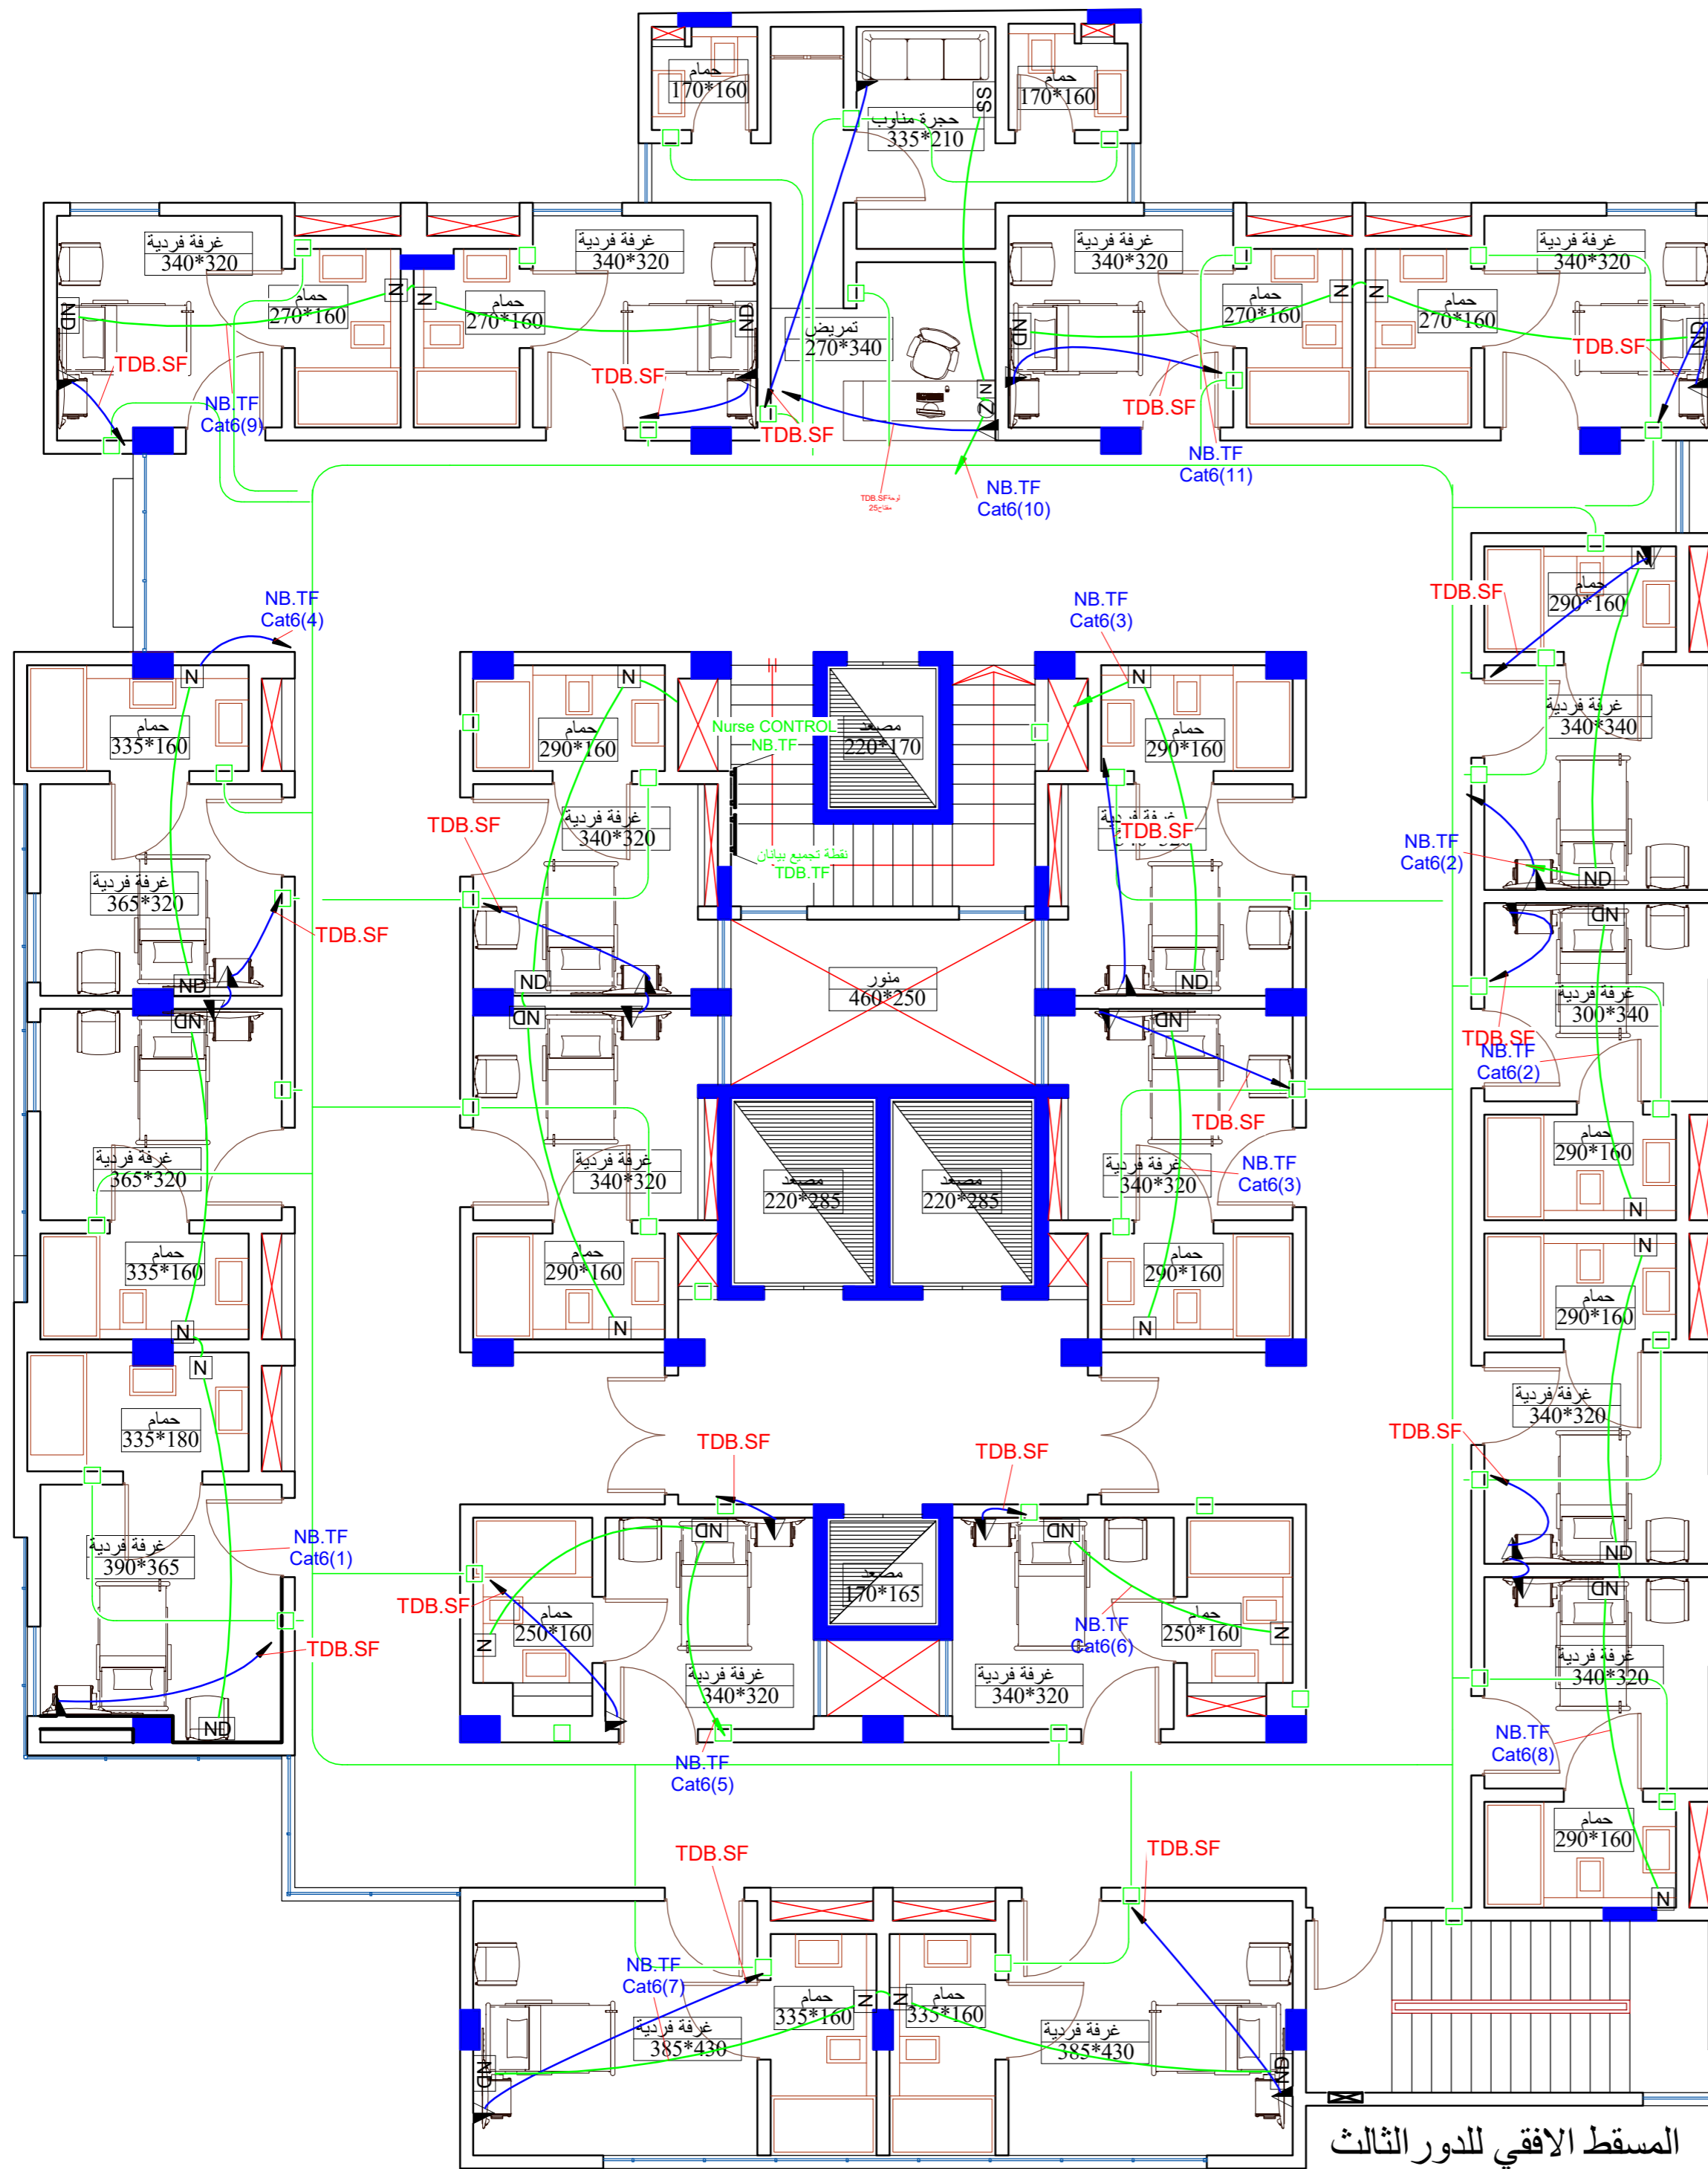


المسقط الافقي للدور الثالث

مبنى

شبكة الهواتف والحاسوب واستدعاء
المرمضات للدور الثالث

Project number	1
Date	27/04/2022 12:52:31 م
Drawn by	Author
Checked by	Checker
TD103.	
Scale A2	1 : 85

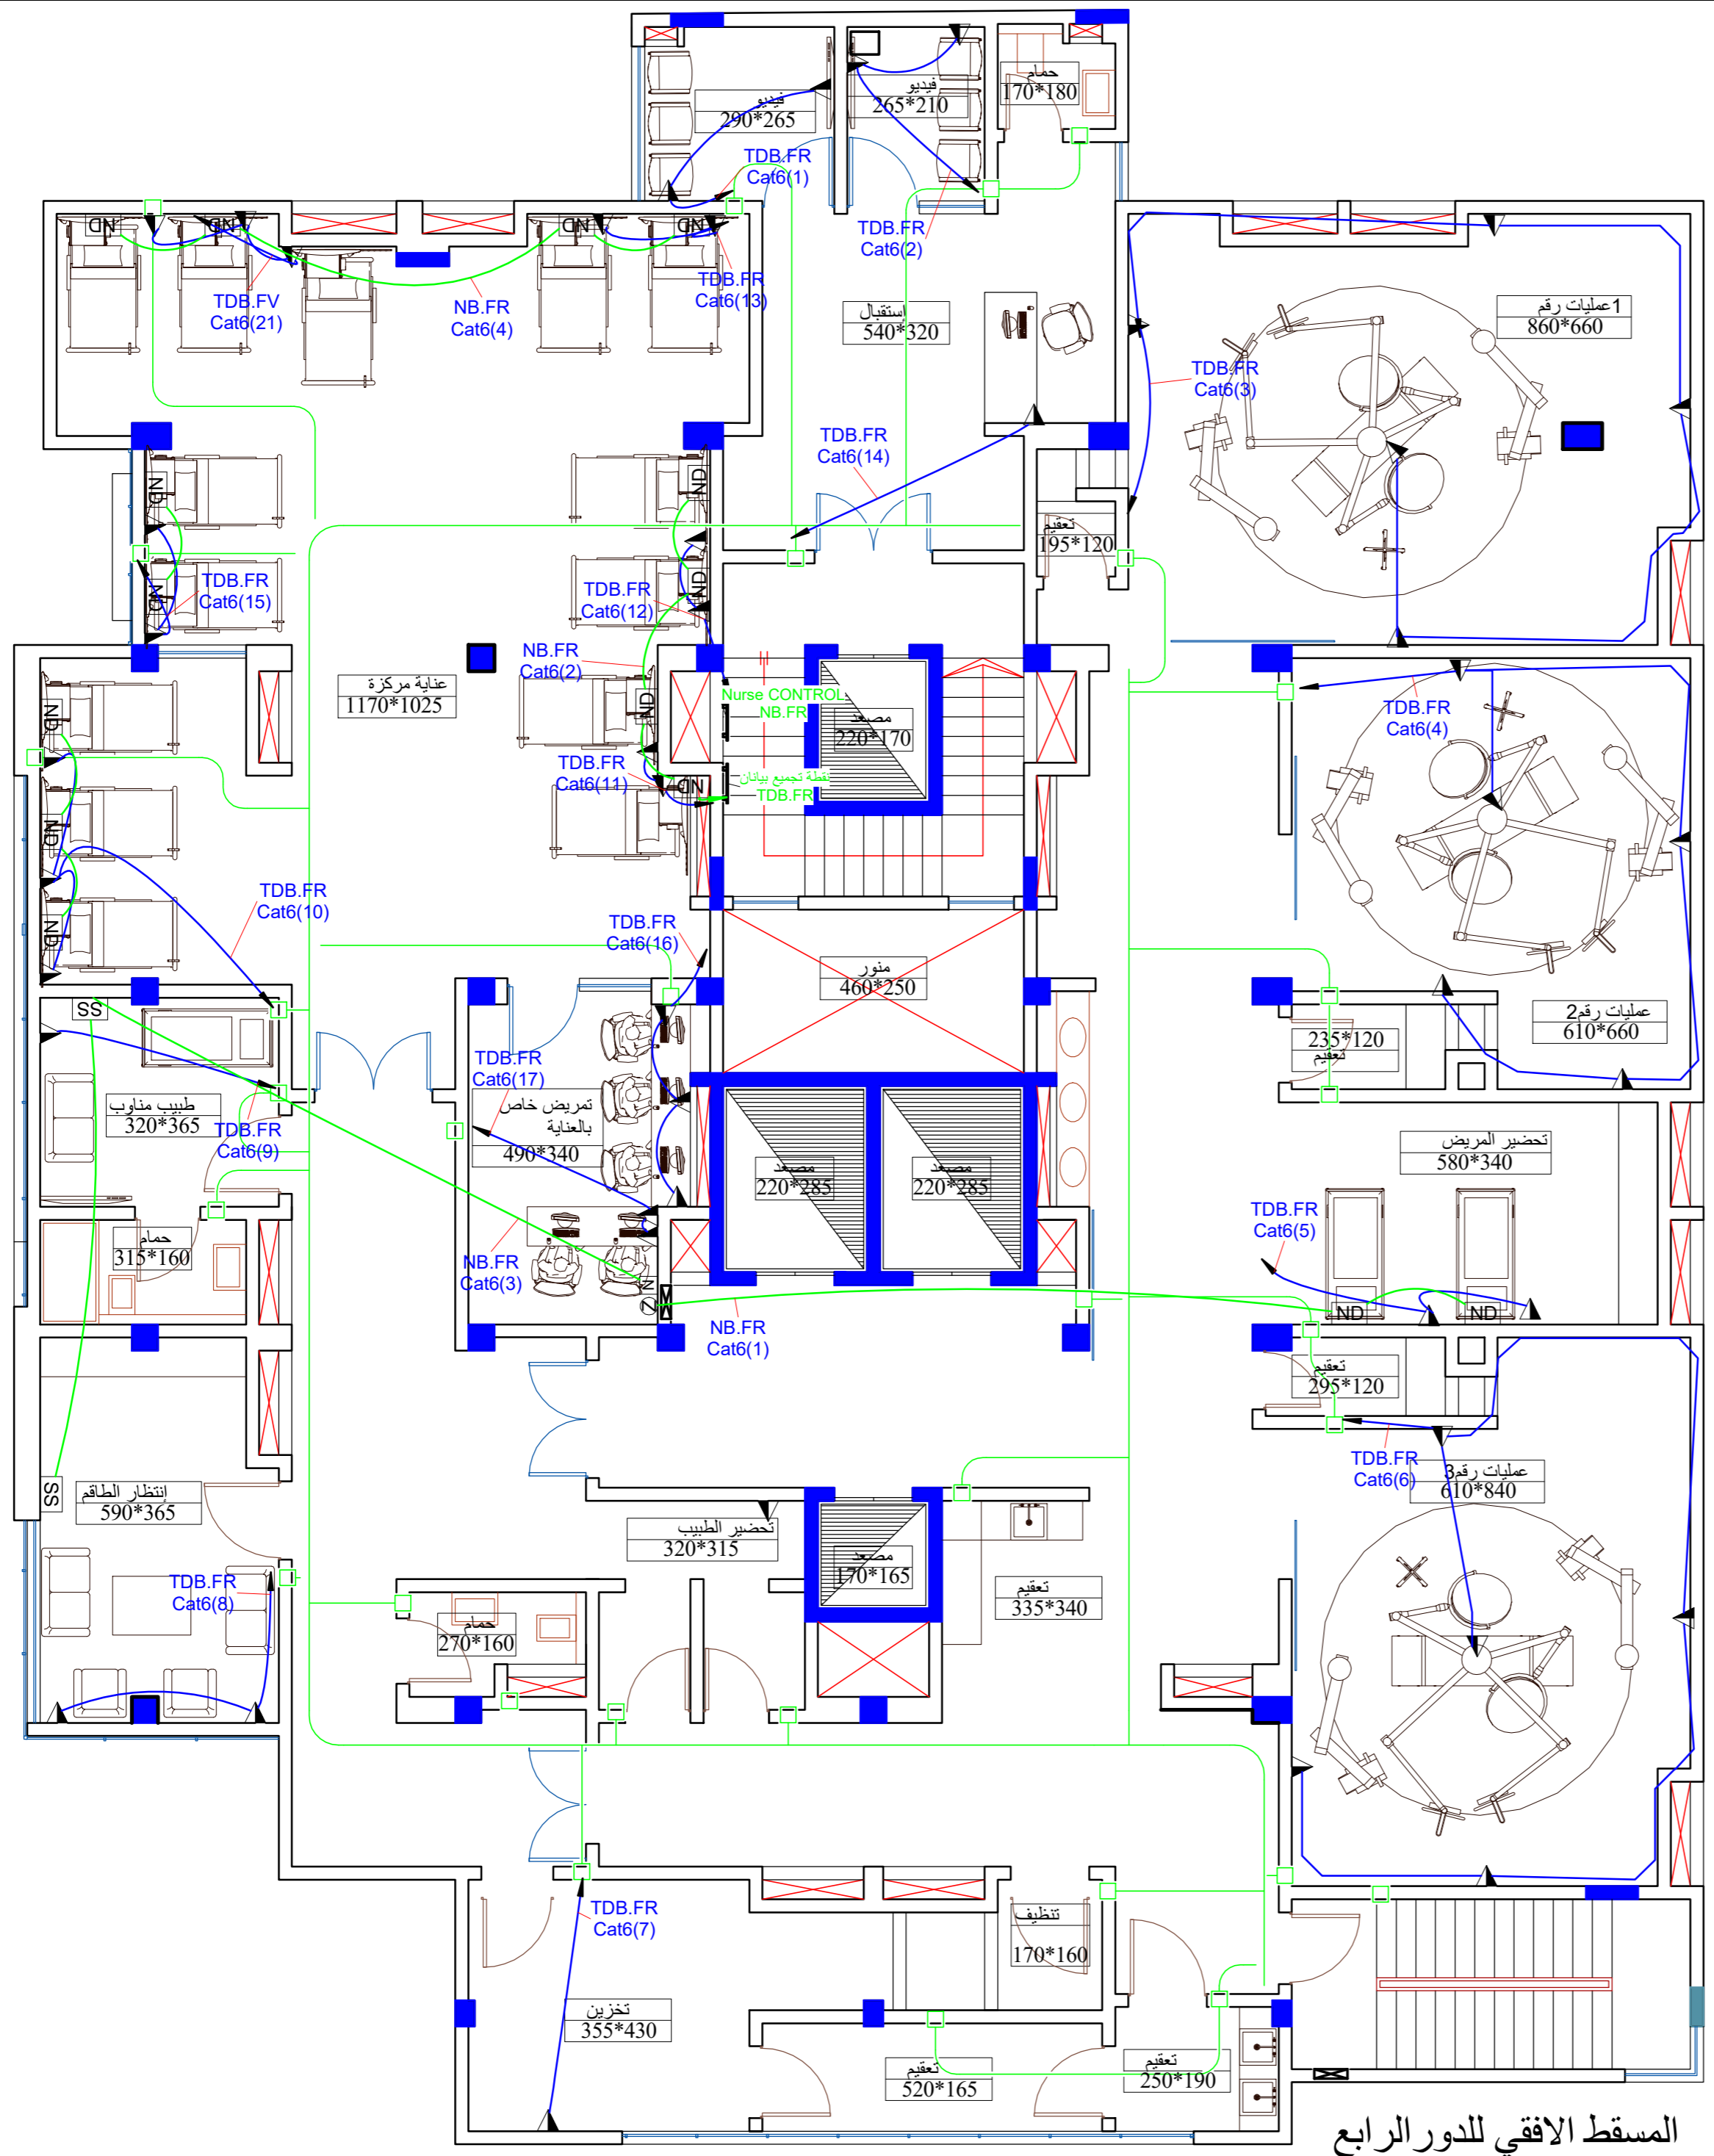

المسقط الافقي للدور الرابع

Project number 1

Date 27/04/2022 12:52:32 م

Drawn by Author


Checked by Checker

محمد سالم
مبنى

شبكة الهواتف والحاسوب واستدعاء
الممرضات للدور الرابع

TD104.

Scale A2 1 : 85

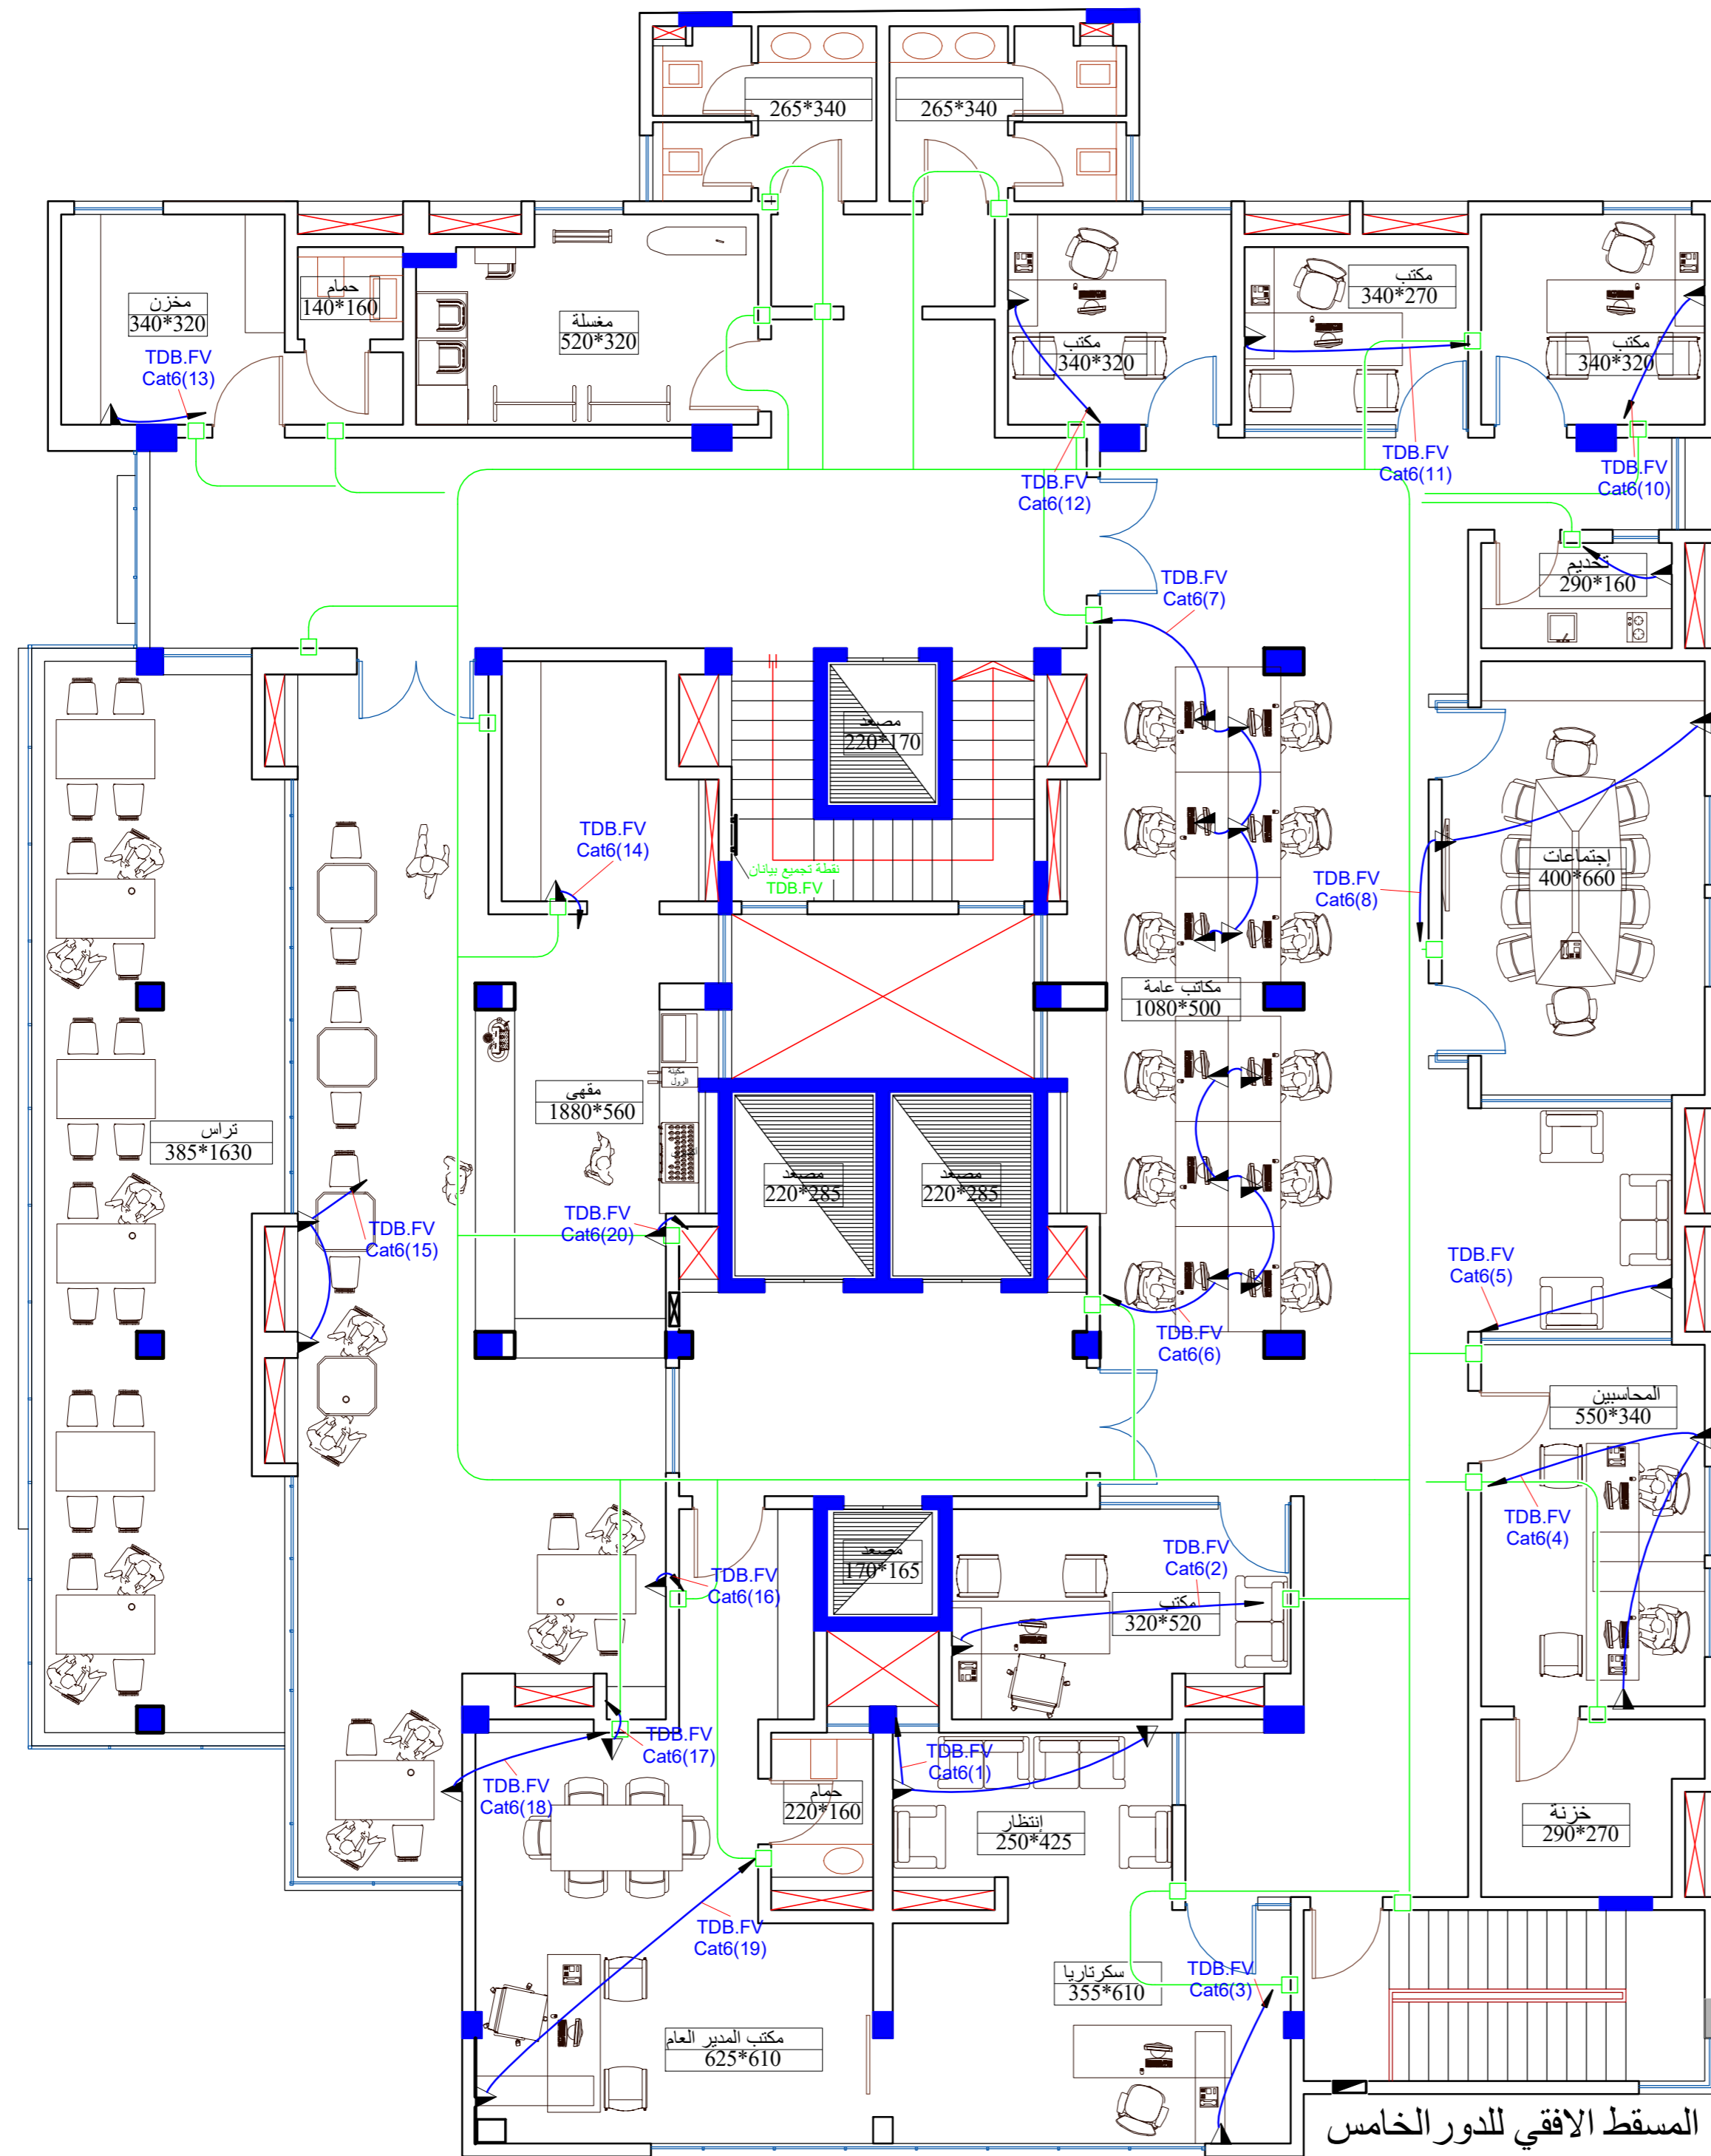

مبنى

شبكة الهواتف والحاسوب للدور
واستدعاء الممرضات الخامس

Project number	1
Date	27/04/2022 12:52:35 م
Drawn by	Author
Checked by	Checker

TD105

Scale A2	1 : 85
----------	--------